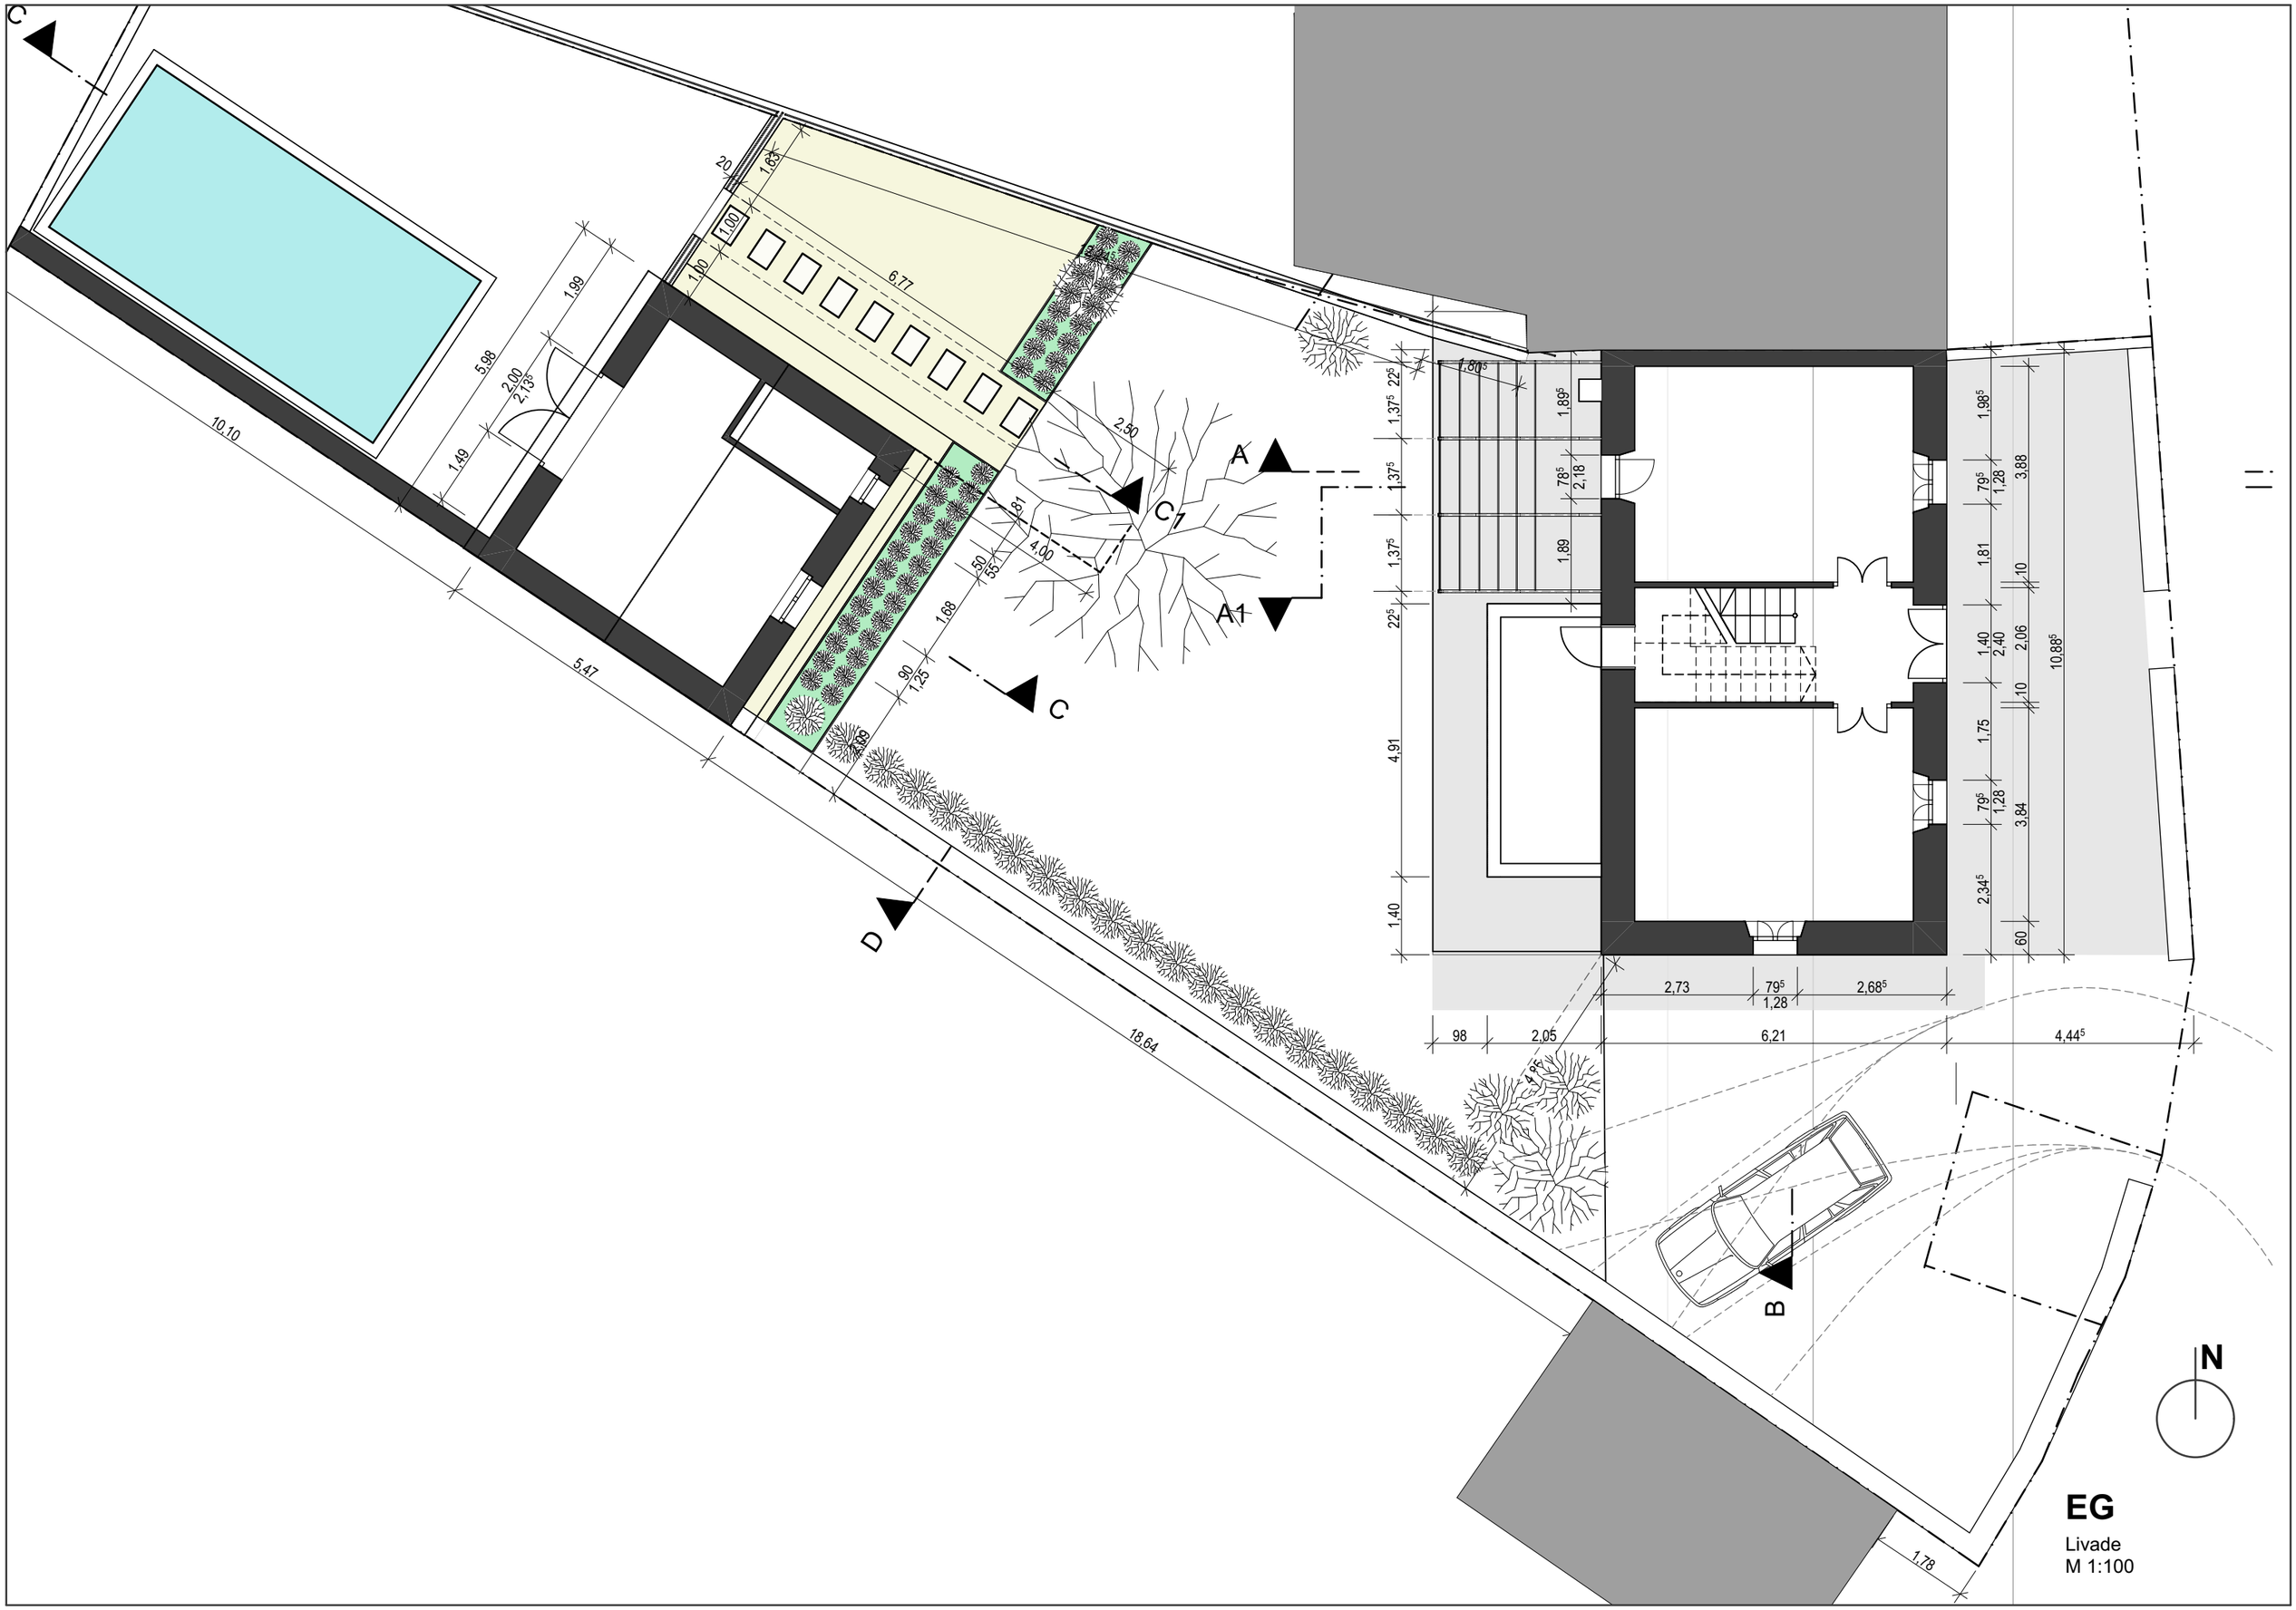

C
A
A1
C1
C
D
B
N
10,10
5,47
18,64
5,98
1,99
1,49
2,00
2,13⁵
20
1,63
1,00
1,00
6,77
2,50
4,00
1,68
90
1,25
50
55
1,80⁵
22⁵
1,37⁵
1,37⁵
1,37⁵
22⁵
4,91
1,40
1,89⁵
78⁵
2,18
1,89
1,98⁵
79⁵
1,28
3,88
1,81
10
1,40
2,40
2,06
10
10,88⁵
1,75
79⁵
1,28
3,84
2,34⁵
60
2,73
79⁵
1,28
2,68⁵
98
2,05
6,21
4,44⁵
1,78
EG
Livade
M 1:100