




REPUBLIKA HRVATSKA
DRŽAVNA GEODETSKA UPRAVA

NESLUŽBENA VERZIJA

IZVOD IZ KATASTARSKOG PLANA

Približno mjerilo ispisa 1: 1000

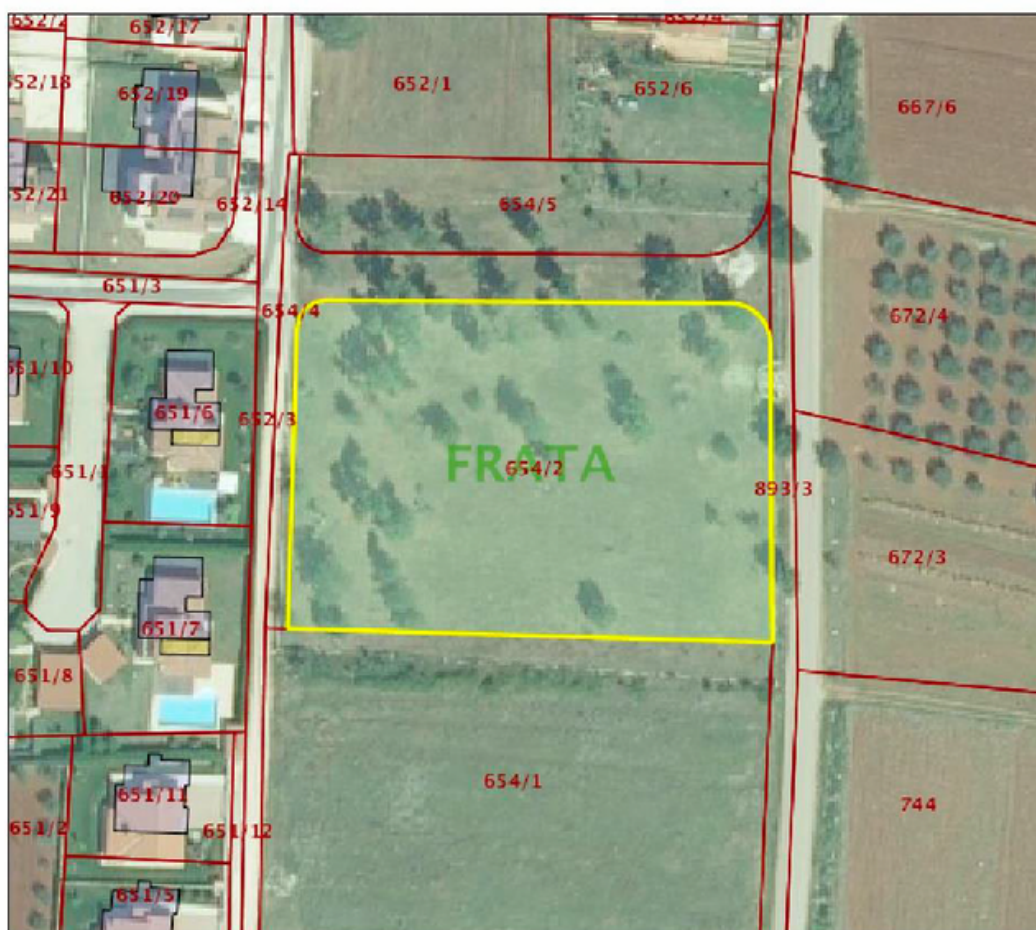

Datum ispisa: 12.12.2018



REPUBLIKA HRVATSKA
DRŽAVNA GEODETSKA UPRAVA
PODRUČNI URED ZA KATASTAR PULA-POLA
ODJEL ZA KATASTAR NEKRETNINA POREČ-PARENZO

NESLUŽBENA KOPIJA

Stanje na dan: 11.12.2018. 23:48

PRIJEPIS POSJEDOVNOG LISTA

Katastarska općina: FRATA (Mhr. 323624)

Posjedovni list: 1145

Udio	Prezime i ime odnosno tvrdka ili naziv, prebivalište odnosno sjedište upisane osobe	OIB
1/1	KRAMER LUIGI, GEDIĆI 16, GEDIĆI (VLASNIK)	18058705216

Podaci o katastarskim česticama

Zgr	Dio	Broj katastarske čestice	Adresa katastarske čestice/Način uporabe katastarske čestice/Način uporabe zgrade, naziv zgrade, kućni broj zgrade	Površina/ m ²	Broj D.L.	Posebni pravni režimi	Primjedba
		654/2	PUĆ	4459	04		
			ORANICA	4459			
		654/4	PUĆ	918	04		
			ORANICA	918			
		654/5	PUĆ	1223	04		
			ORANICA	1223			
Ukupna površina katastarskih čestica				6600			

NAPOMENA: Ovaj prijepis posjedovnog lista nije dokaz o vlasništvu na katastarskim česticama upisanim u posjedovnom listu.



NESLUŽBENA KOPIJA

REPUBLIKA HRVATSKA

Općinski sud u Puli-Pola
ZEMLJIŠNOKNJIŽNI ODJEL POREČ
Stanje na dan: 11.12.2018. 23:48

Verificirani ZK uložak

Katastarska općina: 323624, FRATA

Broj ZK uložka: 236

Broj zadajeg dnevnika: Z-12994/2018
Aktivne plombe:

IZVADAK IZ ZEMLJIŠNE KNJIGE

Λ Posjedovnica PRVI ODJELJAK

Rbr.	Broj zemljišta (kat. čestice)	Oznaka zemljišta	Površina			Primjedba
			jutro	čhv	m2	
1.	599/3	ORANICA-ŠUMA			2900	
2.	615/5	ORANICA			767	
3.	615/6	ORANICA			139	
4.	636/2	ORANICA			3694	
5.	639/1	ORANICA			4260	
6.	639/15	ORANICA			213	
7.	654/2	ORANICA			4459	
8.	667/3	VINOGRAD			1310	
9.	739/1	ORANICA			4406	
10.	754/1	MASLINJAK			4036	
11.	806/17	PAŠNJAK			8292	
12.	806/19	ORANICA			8743	
13.	813/1	ORANICA			1950	
14.	813/2	MASLINJAK			1010	
15.	814/2	MASLINJAK			820	
16.	882/5	ŠUMA			15983	
17.	882/21	ORANICA			29920	
18.	882/22	ORANICA			3520	
19.	882/80	ŠUMA			5777	
20.	882/109	ŠUMA			7030	
21.	882/120	VINOGRAD			5310	
		UKUPNO:			114539	

2. ISKAZ POVRŠINA I OBRAČUNSKE VELIČINE ZGRADE

2.1. Tlocrtna površina

STAMBENA GRAĐEVINA, $T_p = 140,00 \text{ m}^2$

2.2. Iskaz ukupne ploštine podne površine zgrade i iskaz ukupne ploštine korisne površine zgrade

PRIZEMLJE

kuhinja, blag., dn. boravak i stubište	76,19 m ²	×	1,00	=	76,19 m ²
praonica	4,16 m ²	×	1,00	=	4,16 m ²
kupaonica	4,82 m ²	×	1,00	=	4,82 m ²
kupaonica	5,85 m ²	×	1,00	=	5,85 m ²
spavaća soba	17,85 m ²	×	1,00	=	17,85 m ²
kotlovnica	17,85 m ²	×	1,00	=	17,85 m ²

PRIZEMLJE UKUPNO	126,72 m²	=	126,72 m²
-------------------------	-----------------------------	----------	-----------------------------

KAT

stubište	10,67 m ²	×	1,00	=	10,67 m ²
kupaonica	5,95 m ²	×	1,00	=	5,95 m ²
spavaća soba	17,40 m ²	×	1,00	=	17,40 m ²
kupaonica	4,63 m ²	×	1,00	=	4,63 m ²
spavaća soba	14,29 m ²	×	1,00	=	14,29 m ²
spavaća soba	17,07 m ²	×	1,00	=	17,07 m ²
kupaonica	5,95 m ²	×	1,00	=	5,95 m ²

KAT UKUPNO	75,96 m²	=	75,96 m²
-------------------	----------------------------	----------	----------------------------

UKUPNA NETO POVRŠINA	202,68 m²	=	202,68 m²
-----------------------------	-----------------------------	----------	-----------------------------

2.3. Građevinska bruto površina

Prizemlje	zatvoreni prostor	1,90	×	4,45	×	1,00	=	8,46 m ²
	zatvoreni prostor	6,40	×	8,20	×	1,00	=	52,48 m ²
	zatvoreni prostor	8,65	×	6,30	×	1,00	=	54,50 m ²
	zatvoreni prostor	7,60	×	2,00	×	1,00	=	15,20 m ²
	zatvoreni prostor	2,00	×	4,70	×	1,00	=	9,40 m ²
								140,03 m²

Kat	zatvoreni prostor	15,10	×	6,30	×	1,00	=	95,13 m ²
								95,13 m²

GBP SVEUKUPNO	=	235,16 m²
----------------------	----------	-----------------------------

INVESTITOR

GRAĐEVINA:

LOKACIJA:

FAZA PROJEKTA:

TD

ZOP

GROMELA CENTAR D.O.O.

Kašinska 9, 10360 Sesvete

STAMBENA GRAĐEVINA

Naselje Gedići

k.č.br.654/9, k.o.Frata

GLAVNI PROJEKT

MAPA 1- ARHITEKTONSKI PROJEKT

19/05

GED5

2.4. Obračunska veličina zgrade :

Prizemlje	zatvoreni prostor	4,45	x	5,90	x	3,10	=	81,39 m3
	zatvoreni prostor	4,45	x	5,90	x	0,47	=	12,34 m3
	zatvoreni prostor	6,45	x	7,90	x	3,10	=	157,96 m3
	zatvoreni prostor	6,45	x	7,90	x	0,47	=	23,95 m3
	zatvoreni prostor	8,65	x	5,70	x	3,10	=	152,85 m3
	zatvoreni prostor	8,65	x	5,70	x	0,47	=	23,17 m3
	zatvoreni prostor	2,00	x	2,50	x	3,10	=	15,50 m3
	zatvoreni prostor	2,00	x	2,50	x	0,47	=	2,35 m3
	zatvoreni prostor	7,60	x	6,30	x	3,10	=	148,43 m3
	zatvoreni prostor	7,60	x	6,30	x	0,47	=	22,50 m3
	<i>oduzima se</i>	zatvoreni prostor	15,10	x	6,30	x	0,47	=
								595,73 m3
Kat	zatvoreni prostor	15,10	x	6,30	x	3,20	=	304,42 m3
								304,42 m3

OBUJAM SVEUKUPNO	=	900,15 m3
-------------------------	----------	------------------

2.5. Obračunske veličine zgrade za obračun komunalnog i vodnog doprinosa :

Zakon o gradnji (NN 153/13, 20/17), članak 69. stavak 3. – izračunato prema pravilniku o načinu utvrđivanja obujma građevine za obračun komunalnog doprinosa (NN 136/06, 135/10, 14/11 i 55/12)
obujam građevine

900,15 m3

Projektant:

Mladen Zelenika, dipl. ing. arh.

SITUACIJA NA GEODETSKOM NACRTU M 1:500



AR|TS
ARCHITECTURE

NAZIV: ARTS ARCHITECTURE d.o.o
 SJEDIŠTE: ul. Vladimira Gortana 15, 52440 Poreč
 OIB: 50804047755
 E-MAIL: toni@arts-arch.com / raul@arts-arch.com
 TELEFON: +385 91 590 3244 / +385 98 190 1665
 DIREKTOR: Raul Lindi

NAZIV GRADEVINE:
 SLOBODNOSTOJEĆA OBITELJSKA STAMBENA
 ZGRADA I POMOĆNA GRADEVINA - OTVORENI
 KUĆNI BAZEN
 k.č.br. 654/9, k.o. Frata
 Naselje Gedići

INVESTITOR:
 GROMELA CENTAR d.o.o.
 Kašinska 9, Sesvete

AUTOR PROJEKTA: Toni Terlević
 GLAVNI PROJEKTANT: Mladen Zelenika, dipl.ing.arch.
 PROJEKTANT INTERIJERA:
 SURADNIK:

OVJERA:

VRSTA PROJEKTA: GLAVNI PROJEKT
 MAPA 1 - ARHITEKTONSKI PROJEKT

SADRŽAJ NACRTA: SITUACIJA NA GEOD.
 NACRTU

TD:
 19/05

ZOP:
 GED5

DATUM: 12/2018

MJERILO: 1:500


REVIZIJA: 01

BROJ LISTA: 1.2.

PREGRAVANJE I UMNOSZAVANJE IMA DRUGE NAMJENE KORISTITI OVOG NACRTA JE ZABRANJENO

SITUACIJA - URBANISTIČKI PARAMETRI

M 1:400

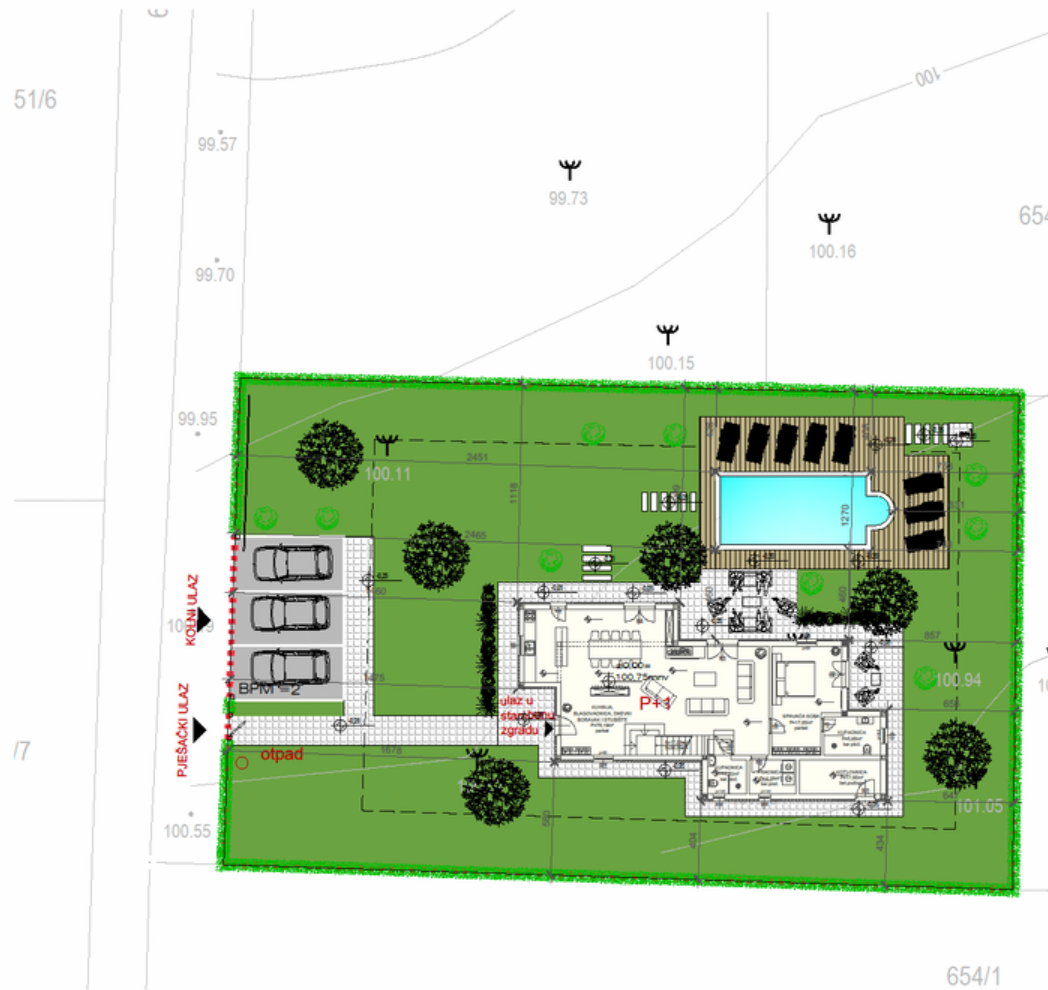

- OBUHVAT PARCELE
- ▤ POPLOČENE PRILAZNE STAZE
- ASFALTIrani PRILAZ
- PRIRODNO TLO / RASLINJE
- PRIRODNO TLO / RASLINJE
- DOZVOLJENA ZONA GRADNJE

Tlocrtna površina građevine
 Građevinska (bruto) površina građevine
 Obujam građevine

$T_p = 140,00 \text{ m}^2$
 $GBP = 235,57 \text{ m}^2$
 $V = 900,15 \text{ m}^3$

Površina parcele
 Površina prirodnog terena
 Izgrađenost građevne čestice
 Koeficijent iskoristivosti građ. čestice
 Prirodni teren

$P_p = 1.012,00 \text{ m}^2$
 $P_z = 608,00 \text{ m}^2$
 $i = T_p/P_p = 0,14$
 $K_i = GBP/P_p = 0,23$
 $z = P_z/P_p = 0,60 \text{ } 60\%$

katnost
 maksimalna visina građevine:

$P+1$
 $7,05\text{m}$

AR|TS
 ARCHITECTURE

NAZIV: ARTS ARCHITECTURE d.o.o.
 SJEDIŠTE: ul. Vladimira Gortana 15, 52440 Poreč
 OIB: 50804047755
 E-MAIL: toni@arts-art.com / raul@arts-art.com
 TELEFON: +385 91 590 3244 / +385 98 190 1665
 DIREKTOR: Raul Lindi

NAZIV GRAĐEVINE:
 SLOBODNOSTOJEĆA OBITELJSKA STAMBENA
 ZGRADA I POMOĆNA GRAĐEVINA - OTVORENI
 KUĆNI BAZEN
 k.č.br. 654/9, k.o. Frata
 Naselje Gedići

INVESTITOR:
 GROMELA CENTAR d.o.o.
 Kašinska 9, Sesvete

AUTOR PROJEKTA: Toni Terlević
 GLAVNI PROJEKTANT: Mladen Zelenika, dipl.ing. arch.
 PROJEKTANT INTERIJERA:
 SURADNIK:

OVJERA:

VRSTA PROJEKTA: GLAVNI PROJEKT
 MAPA 1 - ARHITEKTONSKI PROJEKT

SADRŽAJ NACRTA: SITUACIJA - URB.
 PARAMETRI


TD: 19/05
 ZOP: GED5

DATUM: 12/2018
 MJERILO: 1:400

REVIZIJA: 01
 BROJ LISTA: 1.4.

PRECIPITACIJE, UMNOŽAVANJE I NA DRUGE NAČINE KORISTENE OVOJ NACRTU JE ZABRANJENO

TLOCRT TEMELJA

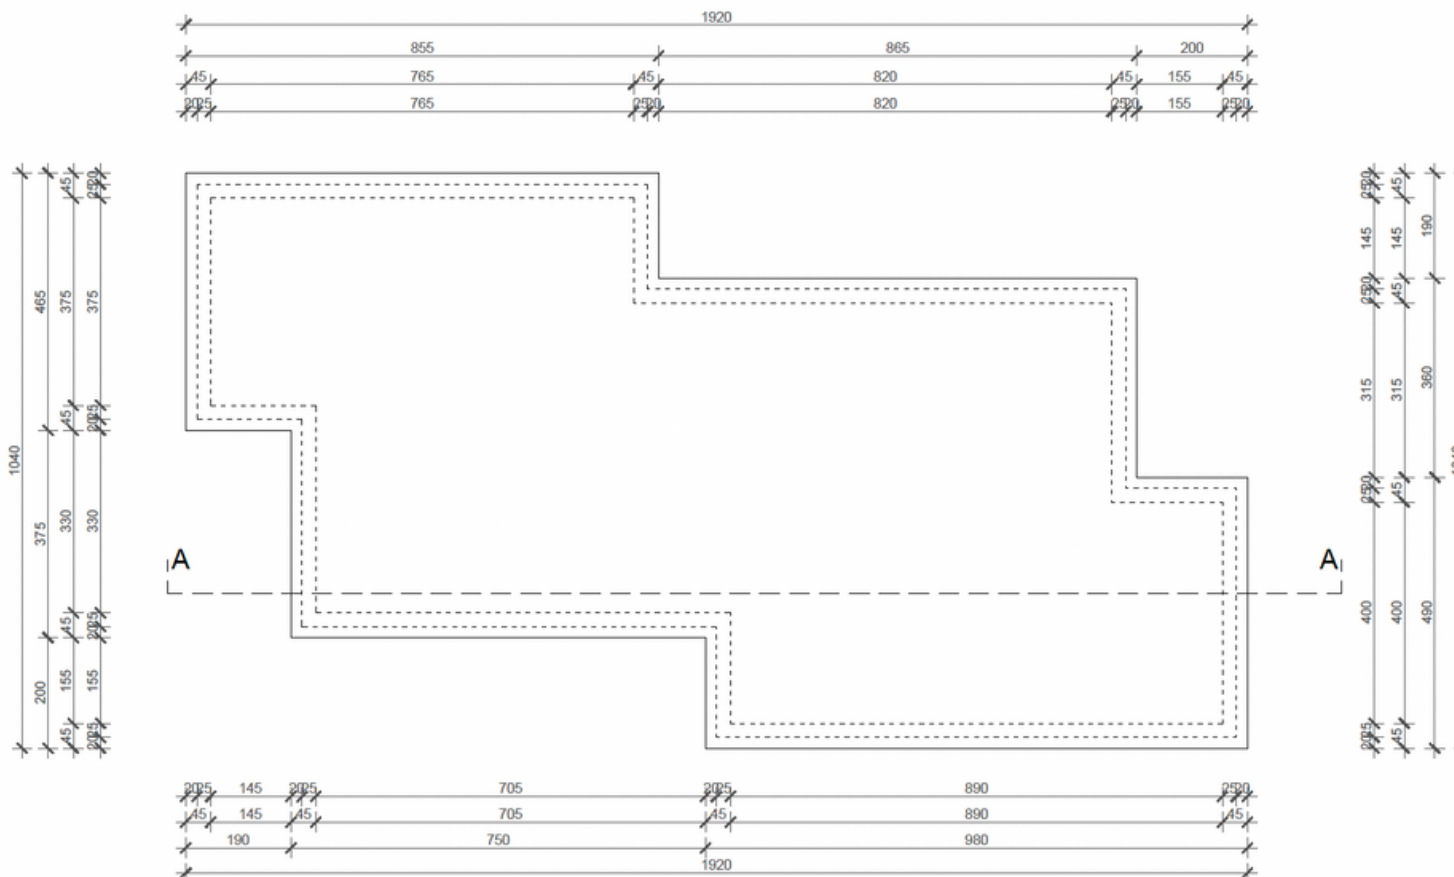

PRECIFAVANJE, UMNOSAVANJE I INI DRUGE NAČINE KORISTENE OVOGI NACRTI JE ZABRANJENO



NAZIV: ARTS ARCHITECTURE d.o.o
SJEDIŠTE: ul. Vladimira Gortana 15, 52440 Poreč
OIB: 50804047755
E-MAIL: toni@arts-arh.com / raul@arts-arh.com
TELEFON: +385 91 590 3244 / +385 98 190 1665
DIREKTOR: Raul Lindi

NAZIV GRAĐEVINE:
 SLOBODNOSTOJEĆA OBITELJSKA STAMBENA
 ZGRADA I POMOĆNA GRAĐEVINA - OTVORENI
 KUĆNI BAZEN
 k.č.br. 654/9, k.o. Frata
 Naselje Gedići

INVESTITOR:
 GROMELA CENTAR d.o.o.
 Kašinska 9, Sesvete

AUTOR PROJEKTA: Toni Terlević
GLAVNI PROJEKTANT: Maden Zelenika, dipl.ing.arh.
PROJEKTANT INTERIJERA:
SURADNIK:

OVJERA:

VRSTA PROJEKTA: GLAVNI PROJEKT
MAPA 1 - ARHITEKTONSKI PROJEKT






SADRŽAJ NACRTA: TLOCRT TEMELJA

TD: 19/05 **ZOP:** GED5

DATUM: 12/2018 **MJERILO:** 1:100

REVIZIJA: 01 **BROJ LISTA:** 2.1.

TLOCRT PRIZEMLJA

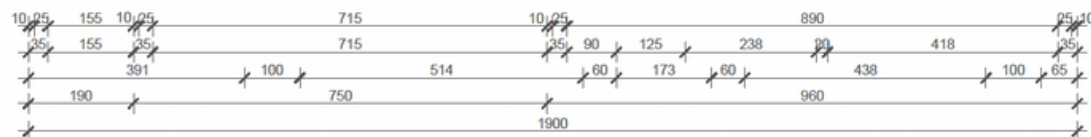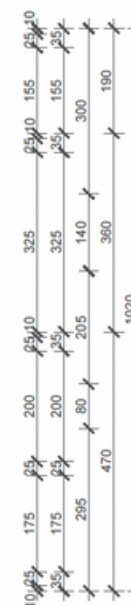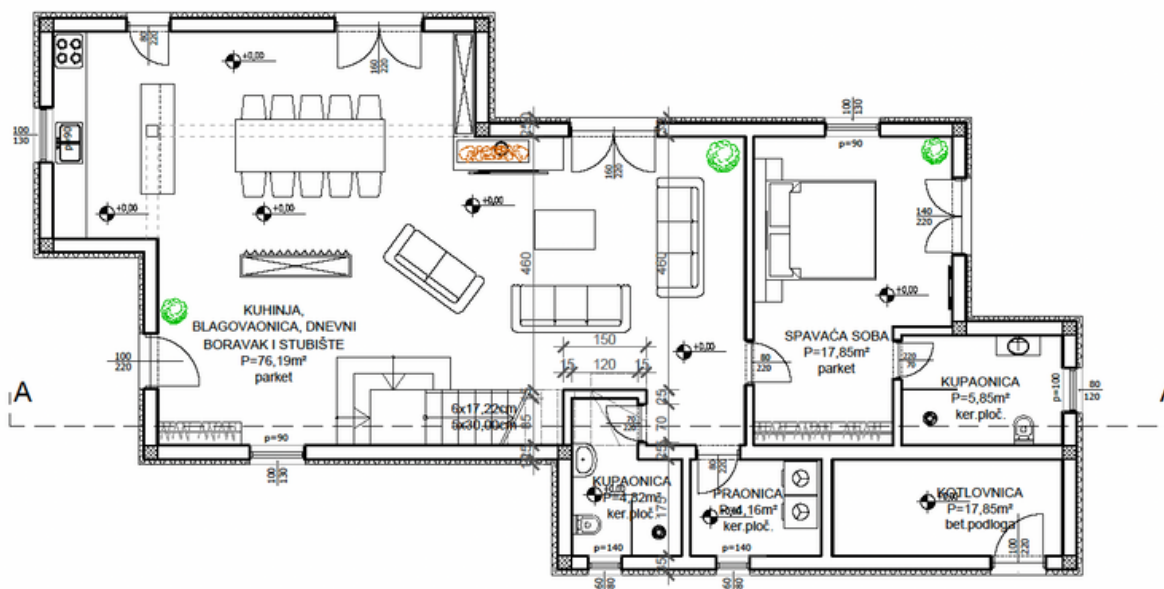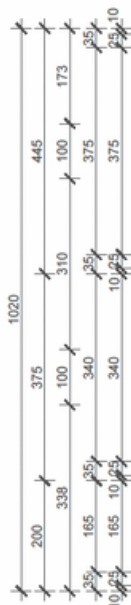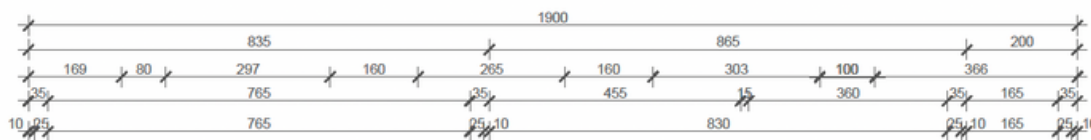

PREGRIJAVANJE, UMGICAVANJE IMA DRUGE vršINE KORISTENE OVODI MORTA, JEZABRANJENO



NAZIV: ARTS ARCHITECTURE d.o.o.
 SJEDIŠTE: ul. Vladimira Gortana 15, 52440 Poreč
 OIB: 50804047755
 E-MAIL: toni@arts-arh.com / raul@arts-arh.com
 TELEFON: +385 91 590 3244 / +385 98 190 1665
 DIREKTOR: Raul Lindi

NAZIV GRADEVINE: SLOBODNOSTOJEĆA OBITELJSKA STAMBENA ZGRADA I POMOĆNA GRADEVINA - OTVORENI KUĆNI BAZEN k.č. br. 654/0, k.o. Frata Naselje Gedići

INVESTITOR: GROMELA CENTAR d.o.o. Kažinska 9, Sesvete

AUTOR PROJEKTA: Toni Terlević
 GLAVNI PROJEKTANT: Mladen Zelenka, dipl.ing.arh.
 PROJEKTANT INTERIJERA:
 SURADNIK:

OVJERA:

VRSTA PROJEKTA: GLAVNI PROJEKT
 MAPA 1 - ARHITEKTONSKI PROJEKT


SADRŽAJ NACRTA: TLOCRT PRIZEMLJA

TD: 19/05 ZOP: GED5

DATUM: 12/2018 MJERILO: 1:100

REVIZIJA: 01 BROJ LISTA: 2.2.

TLOCRT KATA

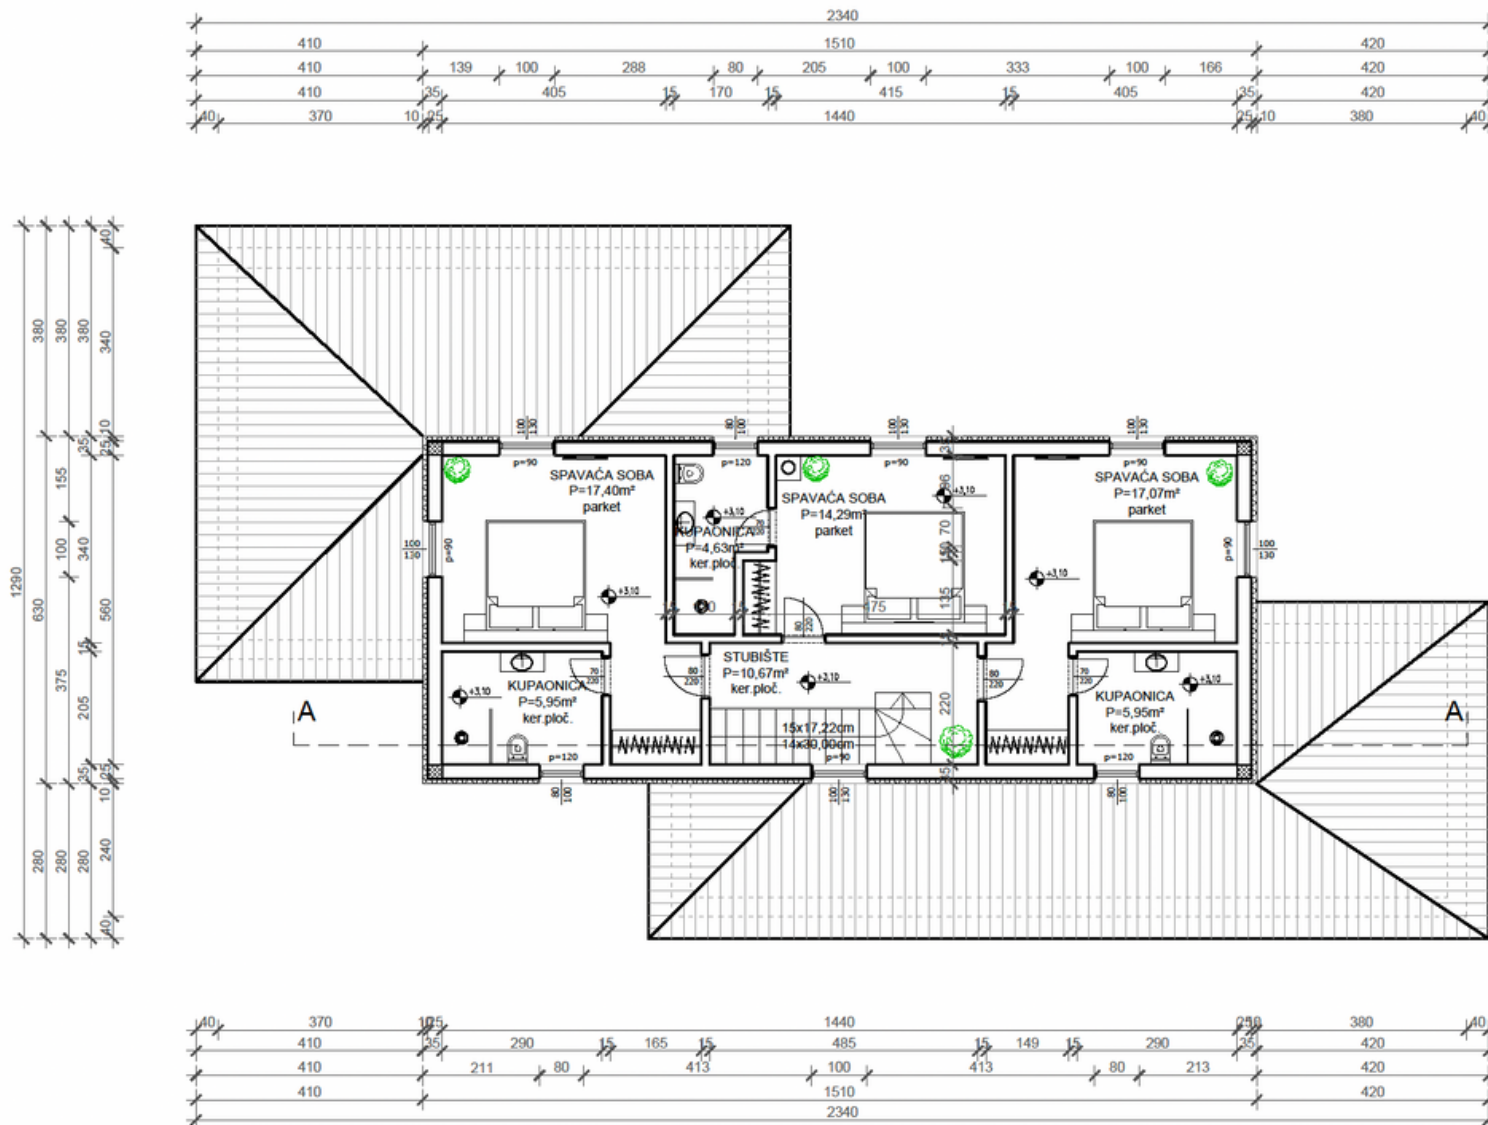

AR|TS ARCHITECTURE

NAZIV: ARTS ARCHITECTURE d.o.o.
SJEDIŠTE: ul. Vladimira Gortana 15, 52440 Poreč
OIB: 50804047755
E-MAIL: toni@arts-arch.com / raul@arts-arch.com
TELEFON: +385 91 590 3244 / +385 98 190 1665
DIREKTOR: Raul Lindi

NAZIV GRADEVINE:
 SLOBODNOSTOJEĆA OBITELJSKA STAMBENA
 ZGRADA I POMOĆNA GRADEVINA - OTVORENI
 KUĆNI BAZEN
 k.č.br. 654/9, k.o. Frata
 Naselje Gedići

INVESTITOR:
 GROMELA CENTAR d.o.o.
 Kašinska 9, Sesvete

AUTOR PROJEKTA: Toni Terlević
GLAVNI PROJEKTANT: Mladen Zelenika, dipl.ing.arch.
PROJEKTANT INTERIJERA:
SURADNIK:

OVJERA:

VRSTA PROJEKTA: GLAVNI PROJEKT
MAPA 1 - ARHITEKTONSKI PROJEKT


SADRŽAJ NACRTA: TLOCRT KATA

TD: 19/05 **ZOP:** GED5

DATUM: 12/2018 **MJERILO:** 1:100

REVIZIJA: 01 **BROJ LISTA:** 2.3.

TLOCRT KROVA

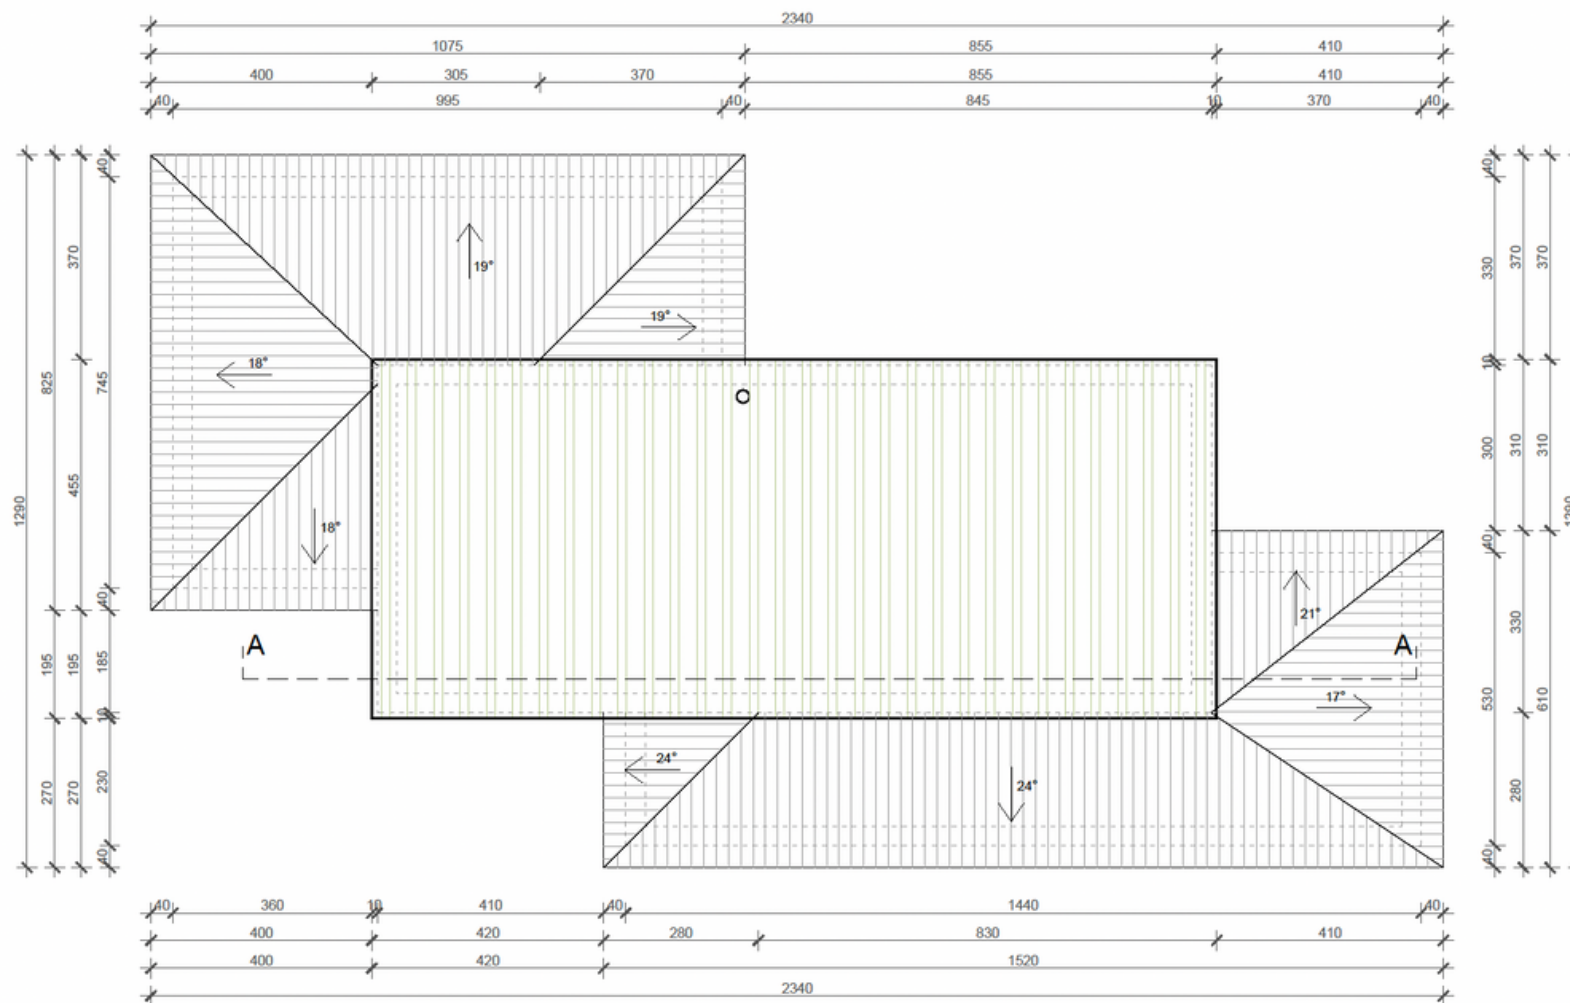

PRECISAVANJE, UMNJAVANJE I NA DRUGE NAČINE KORISTENE OVOG NACRTA, JE ZABRANJENO



NAZIV: ARTS ARCHITECTURE d.o.o
SJEDIŠTE: ul. Vladimira Gortana 15, 52440 Poreč
OIB: 50804047755
E-MAIL: toni@arts-arch.com / raul@arts-arch.com
TELEFON: +385 91 590 3244 / +385 98 190 1665
DIREKTOR: Raul Lindi

NAZIV GRADEVINE:
 SLOBODNOSTOJEĆA OBITELJSKA STAMBENA
 ZGRADA I POMOĆNA GRADEVINA - OTVORENI
 KUĆNI BAZEN
 k.č.br. 654/9, k.o. Frata
 Naselje Gedići

INVESTITOR:
 GROMELA CENTAR d.o.o.
 Kašinska 9, Sesvete

AUTOR PROJEKTA: Toni Terlević
GLAVNI PROJEKTANT: Mladen Zelenika, dipl.ing.arch.
PROJEKTANT INTERIJERA:
SURADNIK:

OVJERA:

VRSTA PROJEKTA: GLAVNI PROJEKT
MAPA 1 - ARHITEKTONSKI PROJEKT


SADRŽAJ NACRTA: TLOCRT KROVA

TD: 19/05 **ZOP:** GED5

DATUM: 12/2018 **MJERILO:** 1:100

REVIZIJA: 01 **BROJ LISTA:** 2.4.

PRESJEK A-A

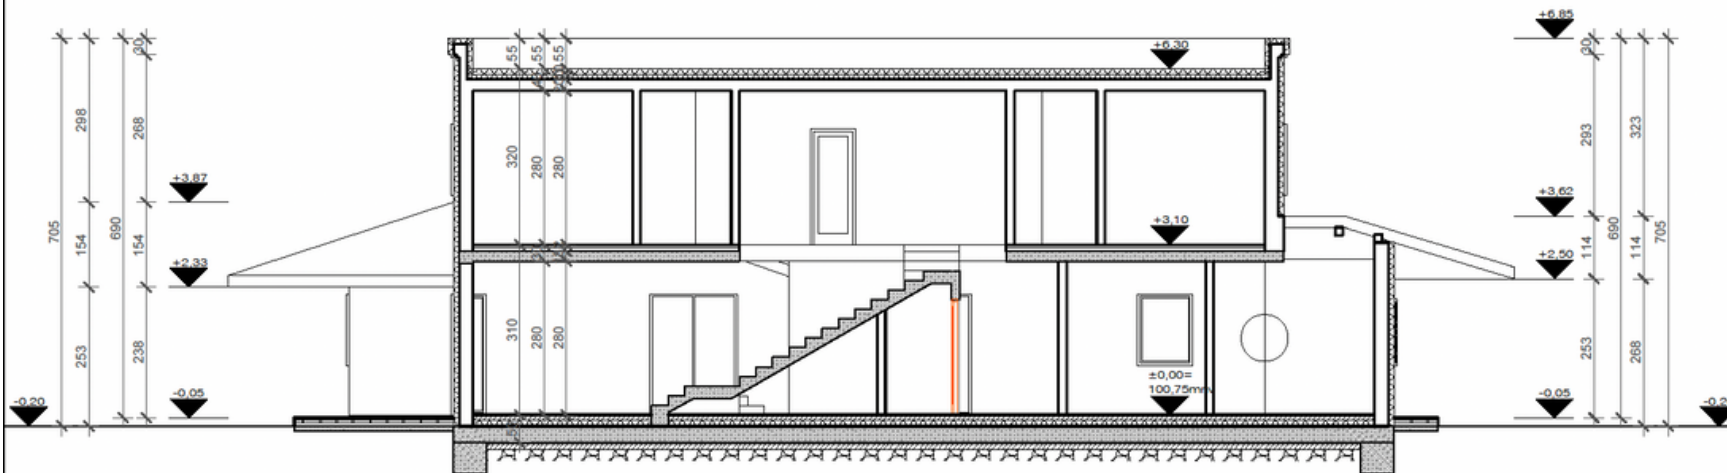

PREGRIJAVANJE, LUMKOŽANJE I NA DRUGE NAČINE KORIŠTENJE OVOG NACRTA, JE ZABRANJENO

AR|Ts
ARCHITECTURE

NAZIV: ARTS ARCHITECTURE d.o.o
 SJEDIŠTE: ul. Vladimira Gortana 15, 52440 Poreč
 OIB: 50804047755
 E-MAIL: toni@arts-arh.com / raul@arts-arh.com
 TELEFON: +385 91 590 3244 / +385 98 190 1665
 DIREKTOR: Raul Lindi

NAZIV GRAĐEVINE:
 SLOBODNOSTOJEĆA OBITELJSKA STAMBENA
 ZGRADA I POMOĆNA GRAĐEVINA - OTVORENI
 KUĆNI BAZEN
 k.č.br. 654/9, k.o. Frata
 Naselje Gedići

INVESTITOR:
 GROMELA CENTAR d.o.o.
 Kašinska 9, Sesvete

AUTOR PROJEKTA: Toni Terlević

GLAVNI PROJEKTANT: Mladen Zelenika, dipl.ing. arh.

PROJEKTANT INTERIJERA:

SURADNIK:

OVJERA:

VRSTA PROJEKTA: GLAVNI PROJEKT
 MAPA 1 - ARHITEKTONSKI PROJEKT

SADRŽAJ NACRTA: PRESJEK A-A

TD: 19/05 ZOP: GED5

DATUM: 12/2018 MJERILO: 1:100

REVIZIJA: 01 BROJ LISTA: 2.5.

PROČELJE SJEVER



AR|TS
ARCHITECTURE

NAZIV: ARTS ARCHITECTURE d.o.o.
SJEDIŠTE: ul. Vladimira Gortana 15, 52440 Poreč
OIB: 50804047755
E-MAIL: toni@arts-arch.com / raul@arts-arch.com
TELEFON: +385 91 590 3244 / +385 98 190 1665
DIREKTOR: Raul Lindi

NAZIV GRAĐEVINE:
SLOBODNOSTOJEĆA OBITELJSKA STAMBENA
ZGRADA I POMOĆNA GRAĐEVINA - OTVORENI
KUĆNI BAZEN
k.č.br. 654/9, k.o. Frata
Naselje Gedići

INVESTITOR:
GROMELA CENTAR d.o.o.
Kašinska 9, Sesvete

AUTOR PROJEKTA: Toni Terlević
GLAVNI PROJEKTANT: Mladen Zelenika, dipl.ing.arch.
PROJEKTANT INTERIJERA:
SURADNIK:

OVJERA:

VRSTA PROJEKTA: GLAVNI PROJEKT
MAPA 1 - ARHITEKTONSKI PROJEKT

SADRŽAJ NACRTA: PROČELJE SJEVER

TD:
19/05


ZOP:
GED5

DATUM: 12/2018 MJERILO: 1:100

REVIZIJA: 01 BROJ LISTA: 2.6.

PRECRIVANJE, UMNŽAVANJE I/ILI DRUGE NAČINE KORIŠTENJE OVOG NACRTA JE ZABRANJENO

PROČELJE JUG

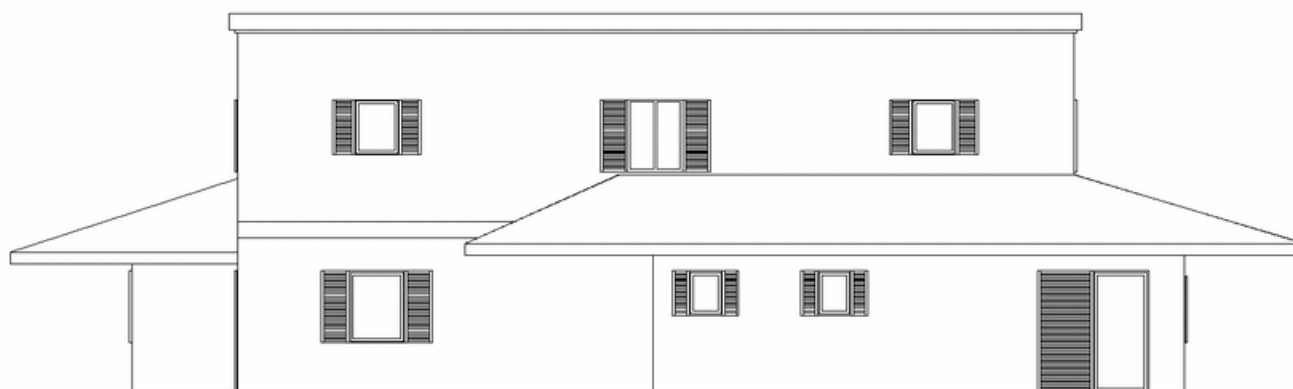

AR|TS
ARCHITECTURE

NAZIV: ARTS ARCHITECTURE d.o.o
SJEDIŠTE: ul. Vladimira Gortana 15, 52440 Poreč
OIB: 50804047755
E-MAIL: toni@arts-arh.com / raul@arts-arh.com
TELEFON: +385 91 590 3244 / +385 98 190 1665
DIREKTOR: Raul Lindi

NAZIV GRADEVINE:
SLOBODNOSTOJEĆA OBITELJSKA STAMBENA
ZGRADA I POMOĆNA GRADEVINA - OTVORENI
KUĆNI BAZEN
k.č.br. 654/9, k.o. Frata
Naselje Gedići

INVESTITOR:
GROMELA CENTAR d.o.o.
Kašinska 9, Sesvete

AUTOR PROJEKTA: Toni Terlević
GLAVNI PROJEKTANT: Mladen Zelenika, dipl.ing.arh.
PROJEKTANT INTERIJERA:
SURADNIK:

OVJERA:

VRSTA PROJEKTA: GLAVNI PROJEKT
MAPA 1 - ARHITEKTONSKI PROJEKT

SADRŽAJ NACRTA: PROČELJE JUG

TD:
19/05

ZOP:
GED5

DATUM: 12/2018

MJERILO: 1:100

REVIZIJA: 01

BROJ LISTA: 2.7.

PRECISAVANJE, UMIKAVANJE I/ILI DRUGE IMAČINE KORISTENE OVOG NACRTA JE ZABRANJENO

PROČELJE ISTOK



AR|TS
ARCHITECTURE

NAZIV: ARTS ARCHITECTURE d.o.o
SJEDIŠTE: ul. Vladimira Gortana 15, 52440 Poreč
OIB: 50804047755
E-MAIL: toni@arts-arh.com / raul@arts-arh.com
TELEFON: +385 91 590 3244 / +385 98 190 1665
DIREKTOR: Raul Lindi

NAZIV GRADEVINE:
SLOBODNOSTOJEĆA OBITELJSKA STAMBENA
ZGRADA I POMOĆNA GRADEVINA - OTVORENI
KUĆNI BAZEN
k.č.br. 654/B, k.o. Frata
Naselje Gedići

INVESTITOR:
GROMELA CENTAR d.o.o.
Kašinska 9, Sesvete

AUTOR PROJEKTA: Toni Terlević
GLAVNI PROJEKTANT: Mladen Zelenika, dipl.ing.arh.
PROJEKTANT INTERIJERA:
SURADNIK:

OVJERA:

VRSTA PROJEKTA: GLAVNI PROJEKT
MAPA 1 - ARHITEKTONSKI PROJEKT

SADRŽAJ NACRTA: PROČELJE ISTOK

TD:
19/05

ZOP:
GED5

DATUM: 12/2018

MJERILO: 1:100

REVIZIJA: 01

BROJ LISTA: 2.8.

PREČITAVANJE, UMNŽAVANJE IMA DRUGE NAČINE KORISTENE OVOG NACRTA JE ZABRANJENO

PROČELJE ZAPAD



PRECRTAVANJE, UMNZAVANJE IMA DRUGE NAČINE KORIŠTENJE OVOG NACRTA JE ZABRANJENO

AR|TS
ARCHITECTURE

NAZIV: ARTS ARCHITECTURE d.o.o
SJEDIŠTE: ul. Vladimira Gortana 15, 52440 Poreč
OIB: 50804047755
E-MAIL: toni@arts-arch.com / raul@arts-arch.com
TELEFON: +385 91 590 3244 / +385 98 190 1665
DIREKTOR: Raul Lindi

NAZIV GRAĐEVINE:
SLOBODNOSTOJEĆA OBITELJSKA STAMBENA
ZGRADA I POMOĆNA GRAĐEVINA - OTVORENI
KUĆNI BAZEN
k.č.br. 654/B, k.o. Frata
Naselje Gedići

INVESTITOR:
GROMELA CENTAR d.o.o.
Kašinska 9, Sesvete

AUTOR PROJEKTA: Toni Terlević
GLAVNI PROJEKTANT: Mladen Zelenika, dipl.ing.arch.
PROJEKTANT INTERIJERA:
SURADNIK:

OVJERA:

VRSTA PROJEKTA: GLAVNI PROJEKT
MAPA 1 - ARHITEKTONSKI PROJEKT

SADRŽAJ NACRTA: PROČELJE ZAPAD

TD:
19/05

ZOP:
GED5


DATUM: 12/2018

MJERILO: 1:100


REVIZIJA: 01

BROJ LISTA: 2.9.

TLOCRT PRIZEMLJA

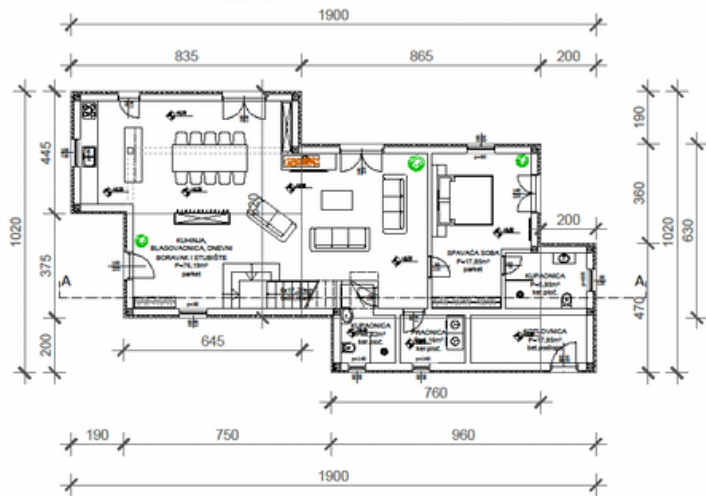

PRESJEK A-A

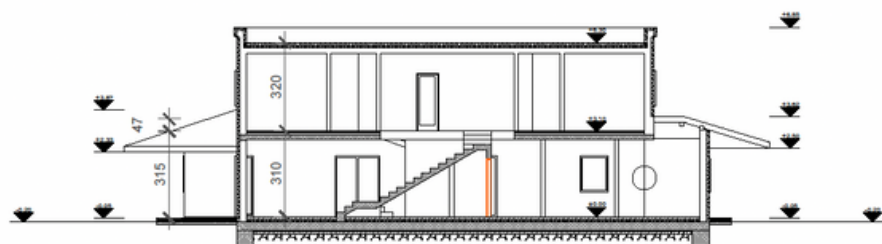

PROČELJE SJEVER




PROČELJE ISTOK




PROČELJE ZAPAD




PROČELJE JUG

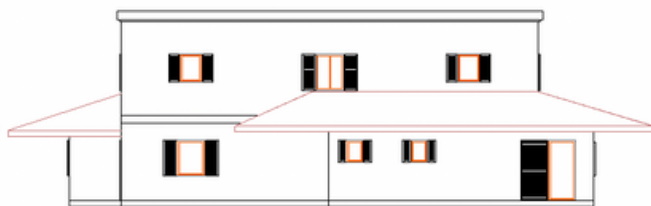

TLOCRT KATA

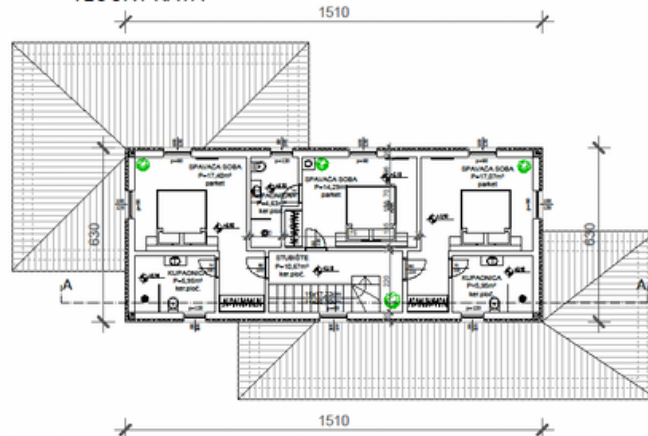

TLOCRT KROVA

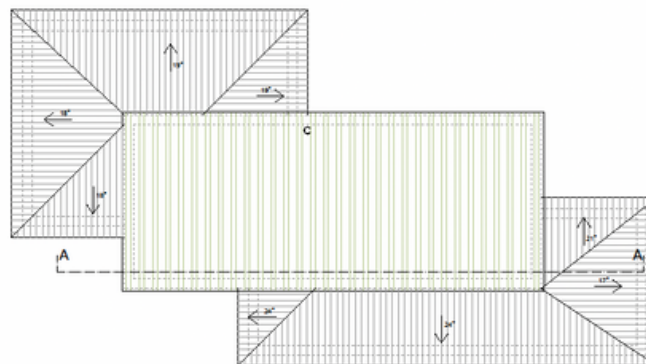

AIM



AR|Ts
ARCHITECTURE

NAZIV: ARTS ARCHITECTURE d.o.o.
 SJEDIŠTE: ul. Vladimira Gortana 15, 52440 Poreč
 OIB: 50804047755
 E-MAIL: toni@arts-arch.com / raul@arts-arch.com
 TELEFON: +385 91 590 3244 / +385 98 190 1665
 DIREKTOR: Raul Lindi

NAZIV GRADEVINE: SLOBODNOSTOJEĆA OBITELJSKA STAMBENA ZGRADA I POMOĆNA GRADEVINA - OTVORENI KUĆNI BAZEN
 k.č.br. 654/9, k.o. Frata
 Naselje Gedići

INVESTITOR: GROMELA CENTAR d.o.o.
 Kašinska 9, Sesvete

AUTOR PROJEKTA: Toni Terlević
 GLAVNI PROJEKTANT: Maden Zelenika, dipl.ing.arch.
 PROJEKTANT INTERIJERA:
 SURADNIK:

OVJERA:

VRSTA PROJEKTA: GLAVNI PROJEKT
 MAPA 1 - ARHITEKTONSKI PROJEKT

SADRŽAJ NACRTA: AIM

TD: 19/05

ZOP: GED5

DATUM: 12/2018

MJERILO: 1:200

REVIZIJA: 01

PREGRAVANJE, UMNŽAVANJE I NA DRUGE NAČINE KORIŠTENJE OVOG NACRTA JE ZABRANJENO