
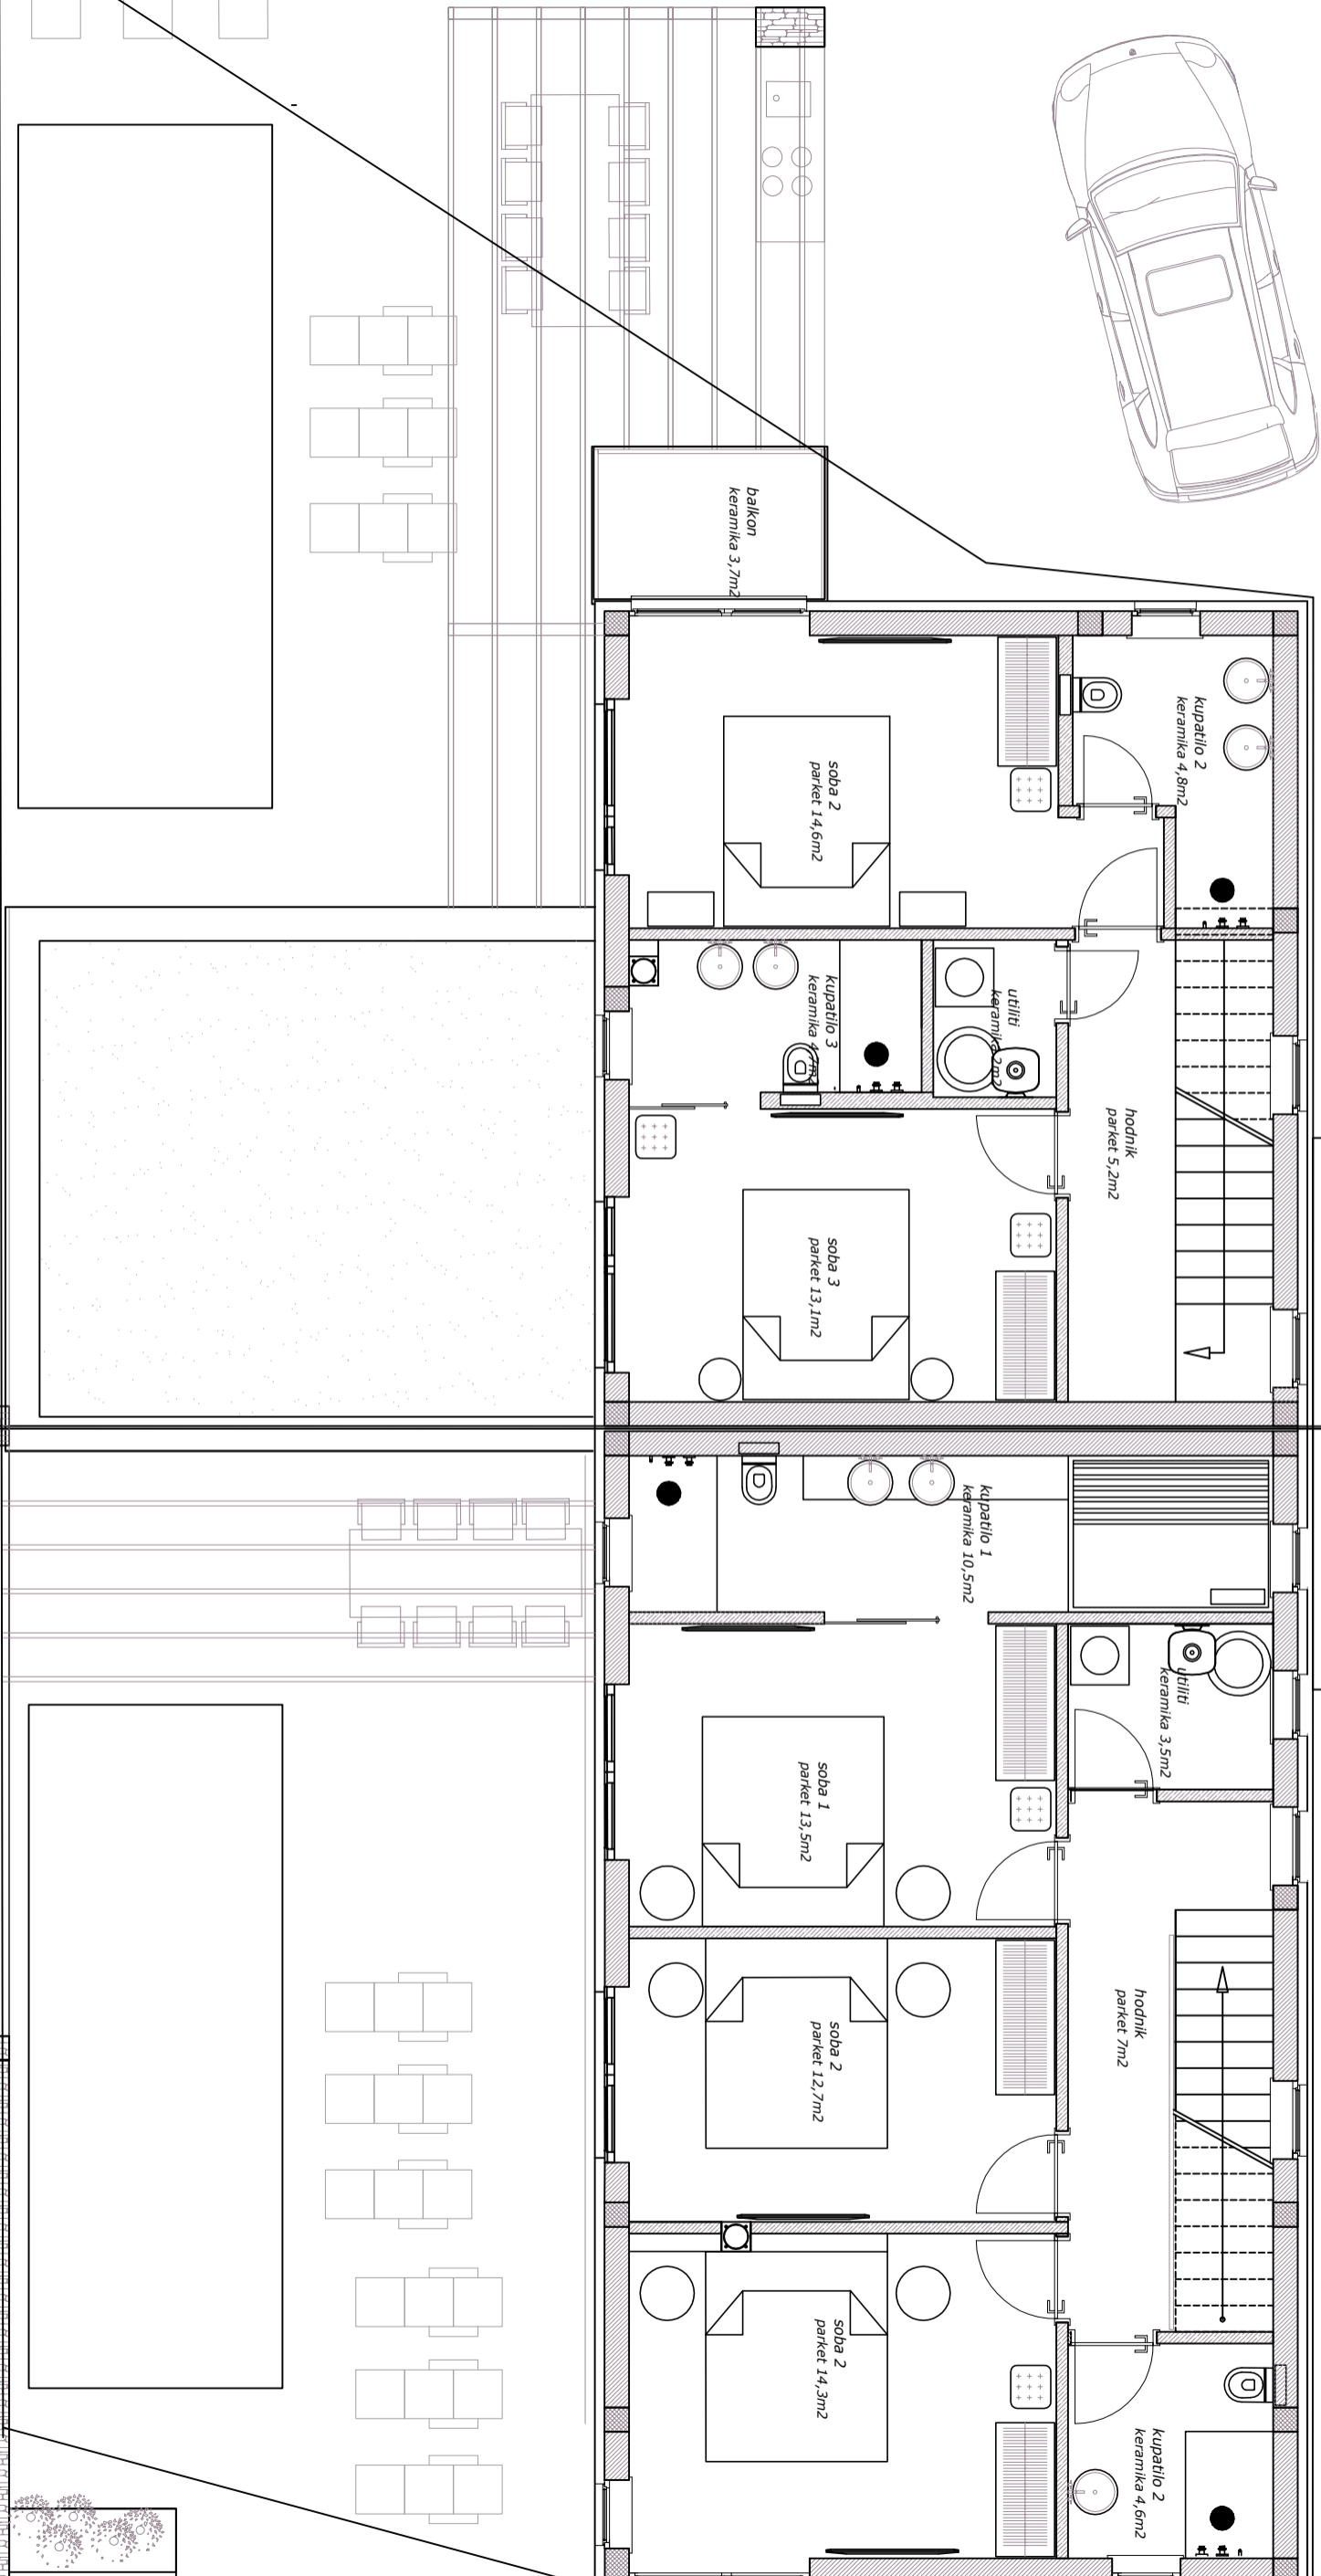


IDEJNO RIJEŠENJE  
TLORIS ETAŽE A  
M 1 : 100  
parcela: 493m<sup>2</sup>  
tlocrt prizemlja: 65m<sup>2</sup> (stambeni prostor)  
vanjski prostor: 16,4 (sauna +nadkrite terase)  
tlocrt etaže 44,4m<sup>2</sup> +balkon 3,7m<sup>2</sup>  
SKUPA: 109,4M<sup>2</sup>  
UNUTRAŠNJI PROSTORI 20,1M<sup>2</sup>  
VANJSKI PROSTORI 18M<sup>2</sup>  
BAZEN

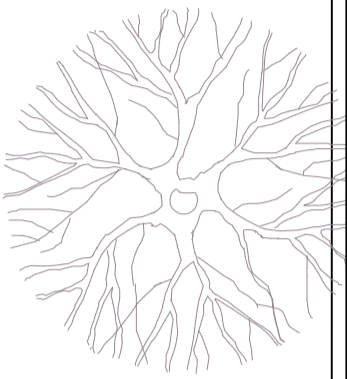

IDEJNO RIJEŠENJE  
TLORIS PRIZEMLJA B  
M 1 : 100  
parcela: 385m<sup>2</sup>  
tlocrt prizemlja: 56m<sup>2</sup> (stambeni prostor)  
vanjski prostor: 10m<sup>2</sup> (nadkrite terase)  
tlocrt etaže: 55,1m<sup>2</sup>  
SKUPA: 111,1M<sup>2</sup>  
UNUTRAŠNJI PROSTORI 10M<sup>2</sup>  
VANJSKI PROSTORI 18M<sup>2</sup>  
BAZEN