



JUGOISTOČNO PROČELJE:

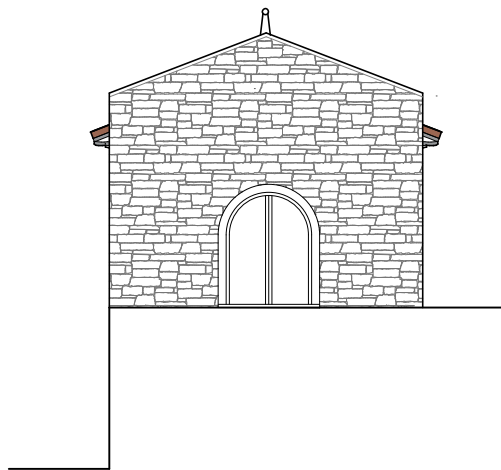

SJEVEROISTOČNO PROČELJE:

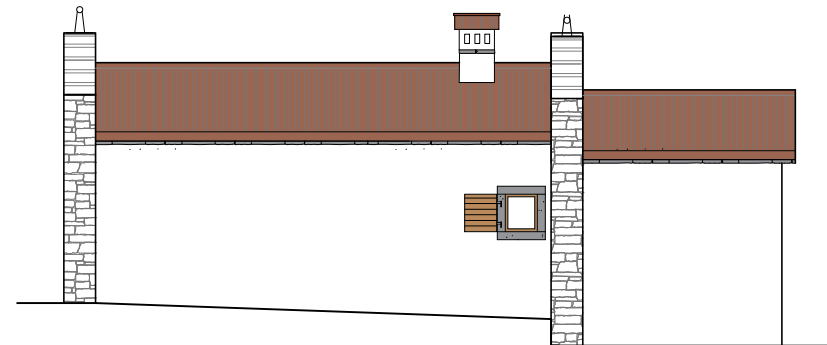


R.K. ±0,00=A.K. +503,90 mm

<b>OrganicArch d.o.o.</b> <small>Ulica Andrije Štangerca 22, 51410 Opatija, OIB: 70945610196</small>		<small>email: aedilup@gmail.com gsm: (+385) 091 173 77 48</small>	
<b>INVESTITOR</b> DR. BLUMRATH, d.o.o., Lučetići 27, Mošćenička Draga		<b>SADRŽAJ NACRTA</b> <b>JUGOISTOČNO I</b> <b>SJEVEROISTOČNO PROČELJE</b>	
<small>VRSTA PROJEKTA</small> ARHITEKTONSKI PROJEKT	<small>RAZINA RAZRADE</small> GLAVNI PROJEKT		
<small>NAZIV GRADEVINE</small> REKONSTRUKCIJA OBITELJSKE KUĆE			
<small>LOKACIJA</small> k.č. 3594, k.o. Mošćenička Draga (postojeće k.č.: *280/2, 3594, k.o. Mošćenička Draga)			
<small>PROJEKTANT</small> BRANKA VOLF, mag.inž.arh.	<small>GLAVNI PROJEKTANT</small> MARINA VUCELIĆ, mag. ing. aedif.	<small>DATUM</small> prosinac 2023.g.	<small>MAPA</small> 1
		<small>MJERILO</small> 1:100	
<small>OZNAKA PROJEKTA</small> GP/A-19-23	<small>ZAJ.OZNI. PROJEKTA</small> GP-19-23	<small>LIST BR.</small>	<b>9</b>

JUGOZAPADNO PROČELJE:




SJEVEROZAPADNO PROČELJE:

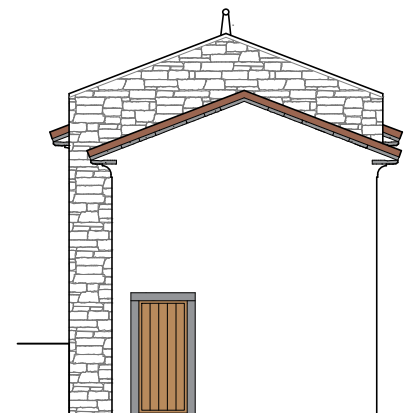


R.K. ±0,00=A.K. +503,90 mm

<b>OrganicArch d.o.o.</b> <small>Ulica Andrije Štangerca 22, 51410 Opatija, OIB: 70945610196</small>		<small>email: aedilup@gmail.com gsm: (+385) 091 173 77 48</small>	
<b>INVESTITOR</b> DR. BLUMRATH, d.o.o., Lučetići 27, Mošćenička Draga		<b>SADRŽAJ NACRTA</b> <b>JUGOZAPADNO I</b> <b>SJEVEROZAPADNO PROČELJE</b>	
<b>VRSTA PROJEKTA</b> ARHITEKTONSKI PROJEKT	<b>RAZINA RAZRADE</b> GLAVNI PROJEKT		
<b>NAZIV GRADEVINE</b> REKONSTRUKCIJA OBITELJSKE KUĆE			
<b>LOKACIJA</b> k.č. 3594, k.o. Mošćenička Draga (postojeće k.č.: *280/2, 3594, k.o. Mošćenička Draga)			
<b>PROJEKTANT</b> BRANKA VOLF, mag.inž.arh.	<b>GLAVNI PROJEKTANT</b> MARINA VUCELIĆ, mag. ing. aedif.	<b>DATUM</b> prosinac 2023.g.	<b>MJERILO</b> 1 1:100
<b>OZNAKA PROJEKTA</b> GP/A-19-23	<b>ZAJ.OZN. PROJEKTA</b> GP-19-23	<b>LIST BR.</b>	<b>8</b>



TLOCRT TEMELJA:

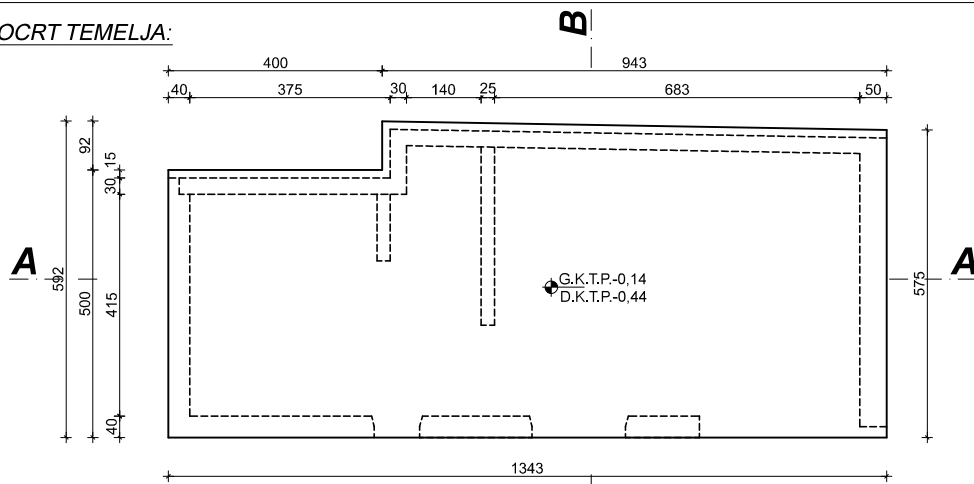

TLOCRT PRIZEMLJA:

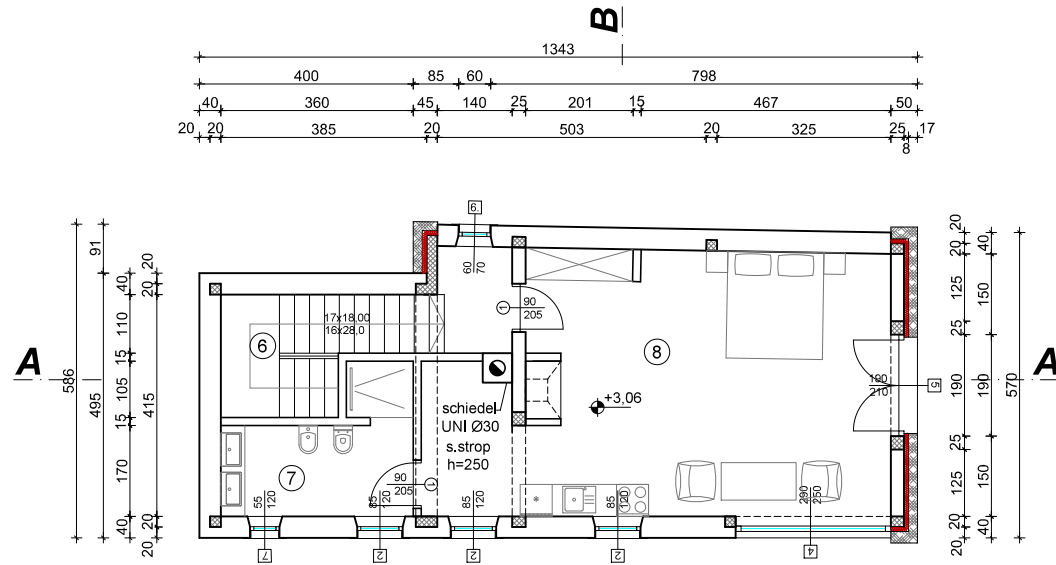

TLOCRT SUTERENA:

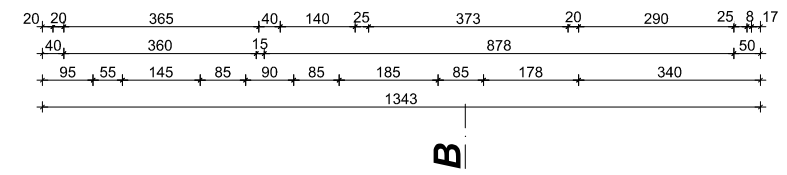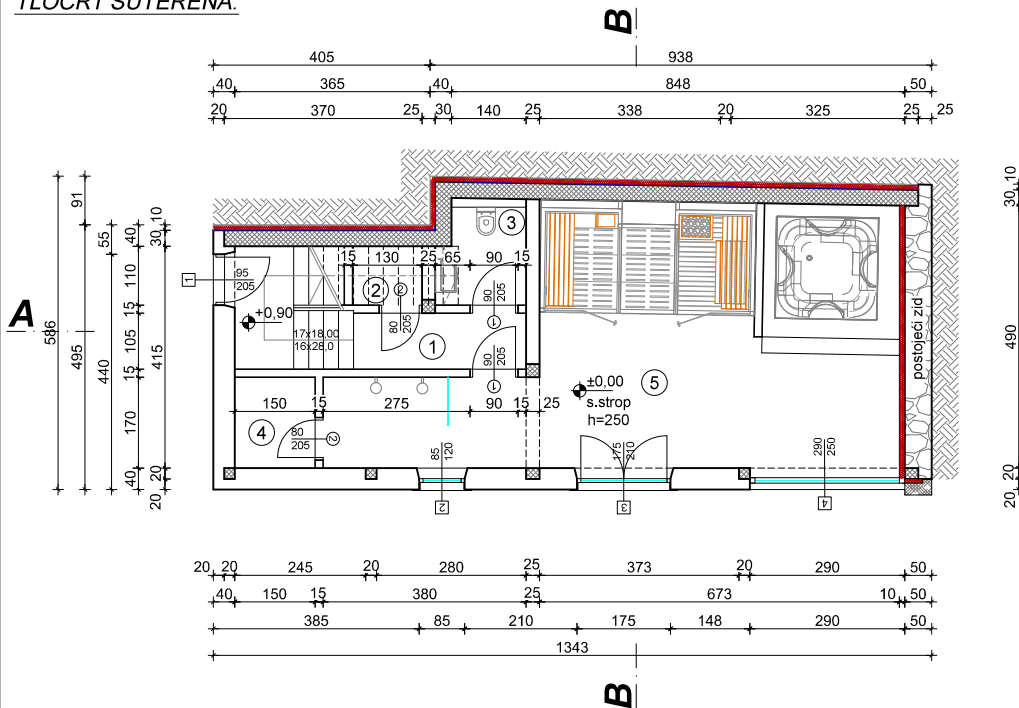


1	HODNIK	ker.pločice	P=3,39 m <sup>2</sup>
2	SPREMIŠTE	ker.pločice	P=1,43 m <sup>2</sup>
3	WC	ker.pločice	P=2,90 m <sup>2</sup>
4	STROJARNICA	ker.pločice	P=2,55 m <sup>2</sup>
5	SAUNA/SPA	ker.pločice	P=39,95 m <sup>2</sup>
6	STUBIŠTE	ker.pločice	P=9,89 m <sup>2</sup>
7	KUPAONICA	ker.pločice	P=7,55 m <sup>2</sup>
8	SOBA/DB/KUH/BLAG	parket	P=38,08 m <sup>2</sup>
			P=105,74 m <sup>2</sup>


R.K. ±0,00=A.K. +503,90 mmm

<b>OrganicArch d.o.o.</b> <small>Ulica Andrije Stangera 22, 51410 Opatjia, OIB: 70945610196</small>		<small>email: aedilup@gmail.com</small> <small>gsm: (+385) 091 173 77 48</small>	
<b>INVESTITOR</b> DR. BLUMRATH, d.o.o., Lučetići 27, Mošćenička Draga		<b>SADRŽAJ NACRTA</b> TLOCRT TEMELJA, SUTERENA I PRIZEMLJA	
<b>VRSTA PROJEKTA</b> ARHITEKTONSKI PROJEKT		<b>RAZINA RAZRADE</b> GLAVNI PROJEKT	
<b>NAZIV GRADEVINE</b> REKONSTRUKCIJA OBITELJSKE KUĆE			
<b>LOKACIJA</b> k.č. 3594, k.o. Mošćenička Draga (postojeće k.č. *280/2, 3594, k.o. Mošćenička Draga)			
<b>PROJEKTANT</b> BRANKA VOLF, mag.inž.arh.	<b>GLAVNI PROJEKTANT</b> MARINA VUCELIĆ, mag. ing. aedif.	<b>DATUM</b> prosinac 2023.g.	<b>MAPA</b> 1
<b>OZNAKA PROJEKTA</b> GP/A-19-23		<b>ZAJ.OZN. PROJEKTA</b> GP-19-23	<b>MJERILO</b> LIST BR. 5
		<b>LIST BR.</b>	1:100

PRESJEK A-A:

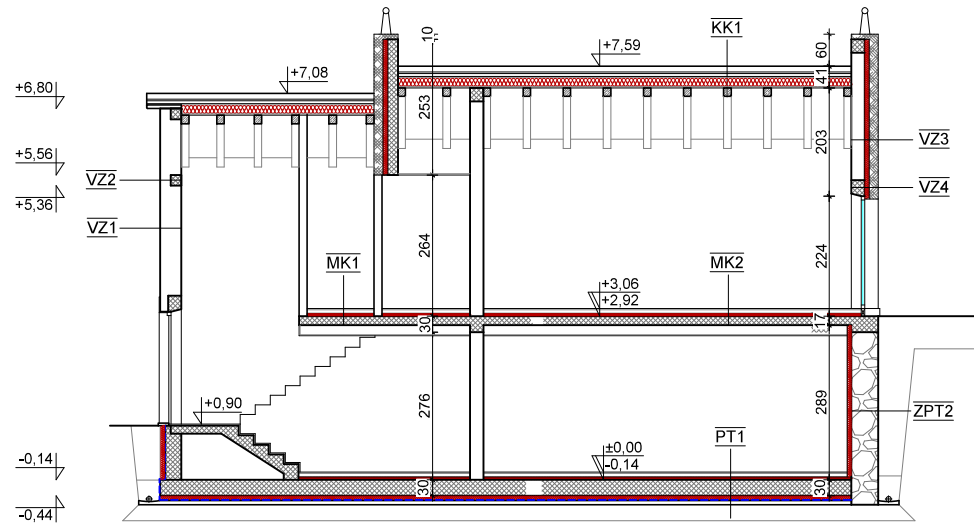

PRESJEK B-B:

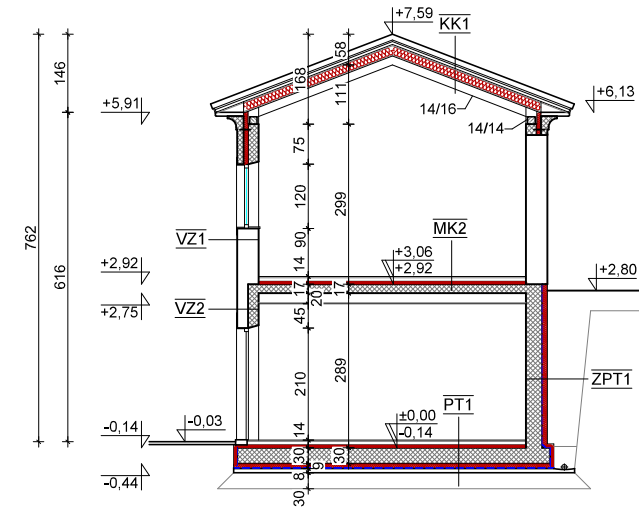

VANJSKI ZIDOVİ

**VZ1**  
-vapneno cem. žbuka 2,0 cm  
-opečni termoblok IZO 38,0 cm  
-završna žbuka 2,0 cm

**VZ2**  
-vapneno cem. žbuka 2,0 cm  
-armirani beton 20,0 cm  
-opečni termoblok IZO 18,0 cm  
-završna žbuka 2,0 cm

**VZ3**  
-vapneno cem. žbuka 2,0 cm  
-blok opeka 25,0 cm  
-ekstrudirani polistiren (XPS) 8,0 cm  
-kamena obloga u mortu 17,0 cm

**VZ4**  
-vapneno cem. žbuka 2,0 cm  
-armirani beton 25,0 cm  
-ekstrudirani polistiren (XPS) 8,0 cm  
-kamena obloga u mortu 17,0 cm

ZIDOVİ PREMA TLU

**ZPT1**  
-vapneno cem. žbuka 2,0 cm  
-armirani beton 30,0 cm  
-hidroizolacija V4 1,0 cm  
-ekstrudirani polistiren (XPS) 8,0 cm  
-čepasta folija 1,5 cm

**ZPT2**  
-gipskarton 1,25 cm  
-pe folija 0,02 cm  
-kamena vuna 8,0 cm  
-kameno zide 50,0 cm

PODOVI NA TLU

**PT1**  
-ker.pločice u ljepilu 1,5 cm  
-cementni estrih(podno grijanje) 7,5 cm  
-PE folija 0,02 cm  
-ekspandirani polistiren (EPS) 3,0 cm  
-elast. ekspand. polist.(EPS-T) 2,0 cm  
-ab ploča 30,0 cm  
-ekstr.eksp.polistiren (XPS) 8,0 cm  
-hidroizolacija V4 1,0 cm  
-podložni beton 8,0 cm  
-tampon 30,0 cm

MEĐUKATNE KONSTRUKCIJE

**MK1**  
-ker.pločice u ljepilu 1,5 cm  
-cementni estrih(podno grijanje) 7,5 cm  
-PE folija 0,02 cm  
-ekspandirani polistiren (EPS) 3,0 cm  
-elast. ekspand. polist.(EPS-T) 2,0 cm  
-a.b ploča 17,0 cm  
-vapneno cem. žbuka 2,0 cm

**MK2**  
-parket 1,5 cm  
-cementni estrih(podno grijanje) 7,5 cm  
-PE folija 0,02 cm  
-ekspandirani polistiren (EPS) 3,0 cm  
-elast. ekspand. polist.(EPS-T) 2,0 cm  
-a.b ploča 17,0 cm  
-neprovjetravani sloj zraka 23,0 cm  
-gipskarton 1,5 cm

KROVNE KONSTRUKCIJE

**KK1**  
-crijep 10,0 cm  
-kontraletve 3,0 cm  
-letve 5,0 cm  
-paropropusna vodoodbojna folija -  
-dašćana oplata 2,0 cm  
-termoizolacija/gredice(k.vuna) 16,0 cm  
-parna brana -  
-dašćana oplata 2,0 cm  
-drvene grede 16,0 cm

R.K. ±0,00=A.K. +503,90 mm

OrganicArch d.o.o.

Ulica Andrije Štangerca 22, 51410 Opatija, OIB: 70945610196

email: aedilup@gmail.com  
gsm: (+385) 091 173 77 48

INVESTITOR  
DR. BLUMRATH, d.o.o.,  
Lučetići 27, Mošćenička Draga

VRSTA PROJEKTA ARHITEKTONSKI PROJEKT RAZINA RAZRADE GLAVNI PROJEKT

NAZIV GRADEVINE  
REKONSTRUKCIJA OBITELJSKE KUĆE

LOKACIJA  
k.č. 3594, k.o. Mošćenička Draga  
(postojeće k.č. \*280/2, 3594, k.o. Mošćenička Draga)


PROJEKTANT BRANKA VOLF, mag.inž.arh. GLAVNI PROJEKTANT MARINA VUCELIĆ, mag. ing. aedif.

SADRŽAJ NACRTA


PRESJEK A-A | B-B

DATUM prosinac 2023.g.	MAPA 1	MJERILO 1:100
OZNAKA PROJEKTA GP/A-19-23	ZAJ.OZN. PROJEKTA GP-19-23	LIST BR. 7

ISTOČNO PROČELJE:

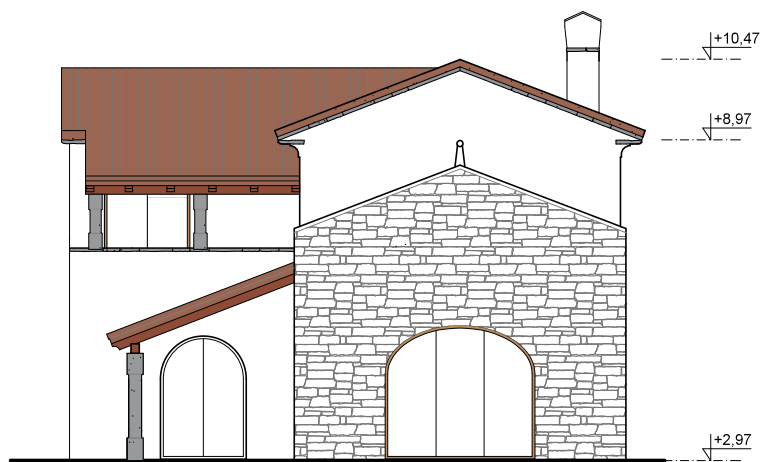

SJEVERNO PROČELJE:

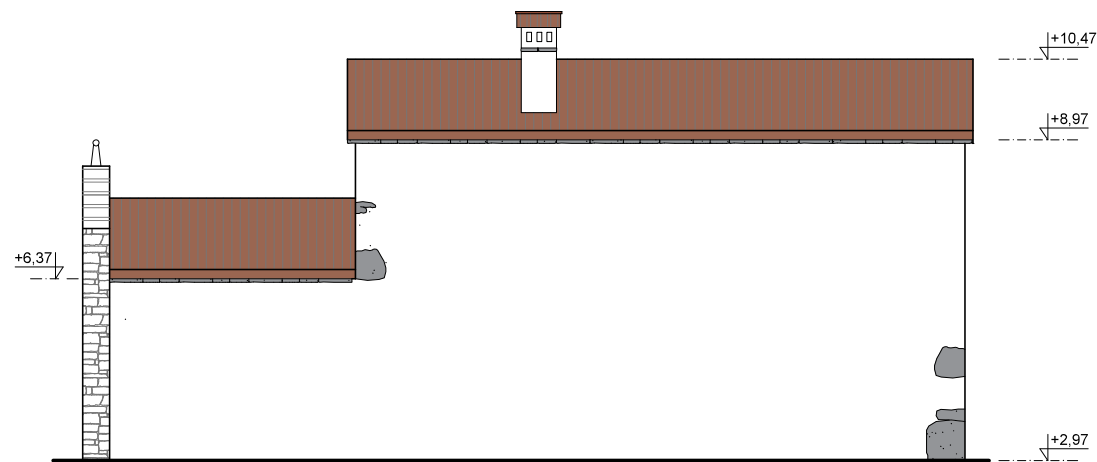


R.K. ±0,00 = A.K. +501,70 m.n.m.

<b>OrganicArch d.o.o.</b> <small>Ulica Andrije Štangerca 22, 51410 Opatjia, OIB: 70945610196</small>		<small>email: aedilup@gmail.com</small> <small>gsm: (+385) 091 173 77 48</small>	
<b>INVESTITOR</b> DR. BLUMRATH, d.o.o. Gornji kraj 26, 51417 Mošćenička Draga		<b>SADRŽAJ NACRTA</b> <b>ISTOČNO I SJEVERNO PROČELJE</b>	
<b>VRSTA PROJEKTA</b> ARHITEKTONSKI PROJEKT	<b>RAZINA RAZRADE</b> GLAVNI PROJEKT		
<b>NAZIV GRADEVINE</b> REKONSTRUKCIJA OBITELJSKE KUĆE I IZGRADNJA BAZENA			
<b>LOKACIJA</b> k.č. 2762/3, k.o. Mošćenička Draga <small>(postojeće k.č.: dio *279/1, dio *279/2, *280/1, dio 2755, dio 2756, dio 2757, dio 2760, 2762/1, 2762/3, k.o. Mošćenička Draga)</small>			
<b>PROJEKTANT</b> BRANKA VOLF, mag.inž.arh.	<b>GLAVNI PROJEKTANT</b> MARINA VUCELIĆ, mag. ing. aedif.	<b>DATUM</b> studenj 2021.g.	<b>MJERILO</b> 1 1:100
<b>OZNAKA PROJEKTA</b> GP/A-11-21	<b>ZAJ.OZN. PROJEKTA</b> GP-11-21	<b>LIST BR.</b>	<b>13</b>


JUŽNO PROČELJE:

ZAPADNO PROČELJE:

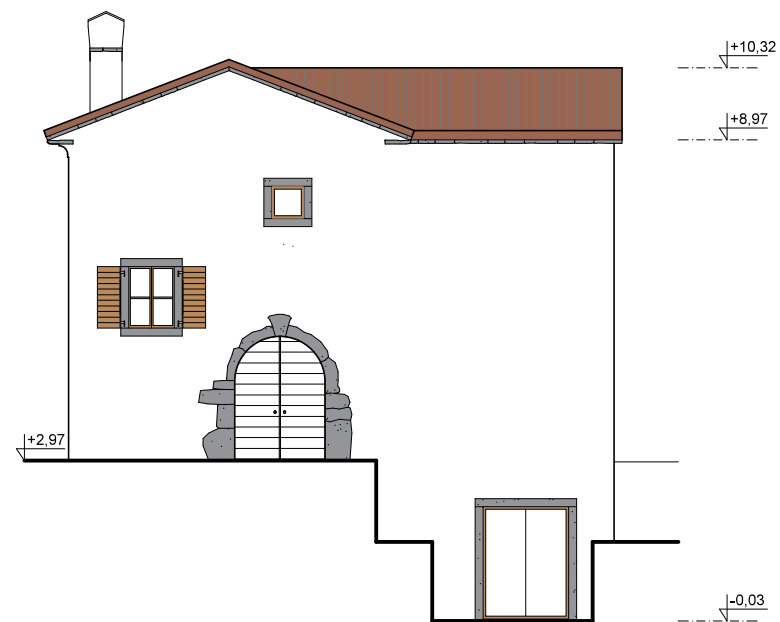

R.K. ±0,00 = A.K. +501,70 m.n.m.


<b>OrganicArch d.o.o.</b> Ulica Andrije Štangerca 22, 51410 Opatjia, OIB: 70945610196		email: aedilup@gmail.com gsm: (+385) 091 173 77 48	
<b>INVESTITOR</b> DR. BLUMRATH, d.o.o. Gornji kraj 26, 51417 Mošćenička Draga		<b>SADRŽAJ NACRTA</b> JUŽNO I ZAPADNO PROČELJE	
<b>VRSTA PROJEKTA</b> ARHITEKTONSKI PROJEKT	<b>RAZINA RAZRADE</b> GLAVNI PROJEKT		
<b>NAZIV GRADEVINE</b> REKONSTRUKCIJA OBITELJSKE KUĆE I IZGRADNJA BAZENA			
<b>LOKACIJA</b> k.č. 2762/3, k.o. Mošćenička Draga (postojeće k.č.: dio *279/1, dio *279/2, *280/1, dio 2755, dio 2756, dio 2757, dio 2760, 2762/1, 2762/3, k.o. Mošćenička Draga)			
<b>PROJEKTANT</b> BRANKA VOLF, mag.inž.arh.	<b>GLAVNI PROJEKTANT</b> MARINA VUCELIĆ, mag. ing. aedif.	<b>DATUM</b> studeni 2021.g.	<b>MJERILO</b> 1
<b>OZNAKA PROJEKTA</b> GP/A-11-21	<b>ZAJ.OZNI. PROJEKTA</b> GP-11-21	<b>LIST BR.</b>	1:100 <b>12</b>

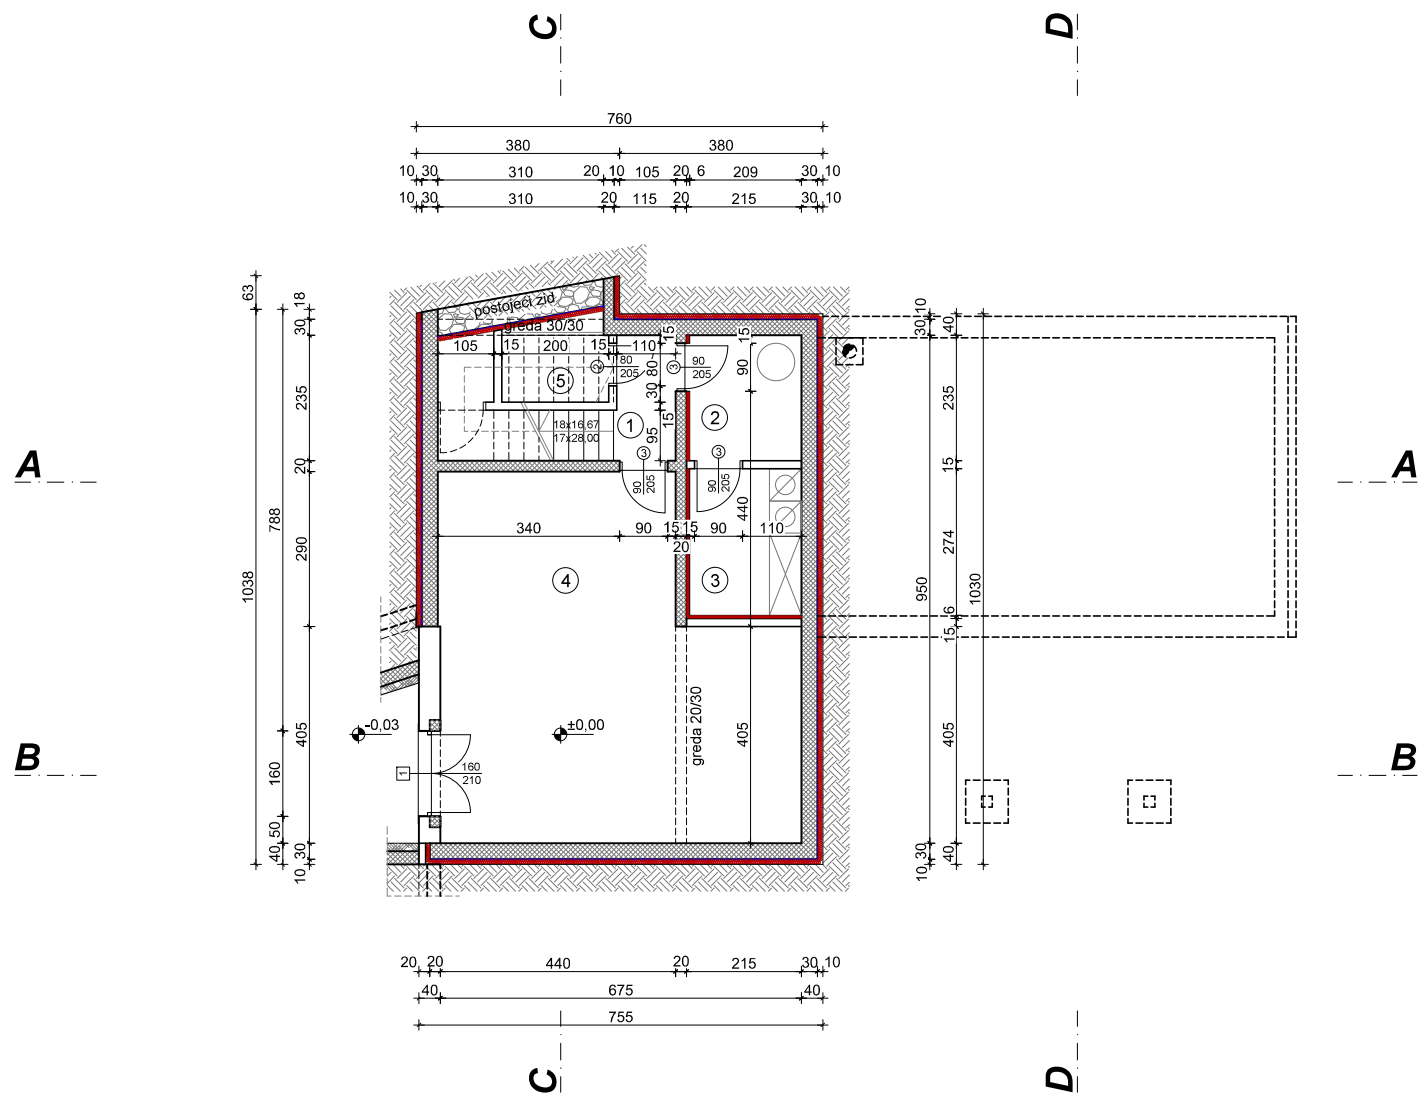

1	HODNIK/STUBIŠTE	ker.pločice	P=5,77 m <sup>2</sup>
2	STROJARNICA	ker.pločice	P=4,91 m <sup>2</sup>
3	PRAONICA	ker.pločice	P=5,73 m <sup>2</sup>
4	HOBBY PROSTOR	ker.pločice	P=40,24 m <sup>2</sup>
5	SPREMIŠTE	ker.pločice	P=2,50 m <sup>2</sup>
			P=59,15 m <sup>2</sup>

R.K. ±0,00 = A.K. +501,70 m.n.m.

<b>OrganicArch d.o.o.</b> Ulica Andrije Štangerca 22, 51410 Opatjia, OIB: 70945610196		email: aedilup@gmail.com gsm: (+385) 091 173 77 48	
INVESTITOR DR. BLUMRATH, d.o.o. Gornji kraj 26, 51417 Mošenička Draga		SADRŽAJ NACRTA <p style="text-align: center;"><b>TLOCRT SUTERENA</b></p>	
VRSTA PROJEKTA ARHITEKTONSKI PROJEKT		RAZINA RAZRADE GLAVNI PROJEKT	
NAZIV GRADEVINE <b>REKONSTRUKCIJA OBITELJSKE KUĆE I IZGRADNJA BAZENA</b>			
LOKACIJA k.č. 2762/3, k.o. Mošenička Draga (postojeće k.č.: dio *279/1, dio *279/2, *280/1, dio 2755, dio 2756, dio 2757, dio 2760, 2762/1, 2762/3, k.o. Mošenička Draga)			
PROJEKTANT BRANKA VOLF, mag.inž.arh.		GLAVNI PROJEKTANT MARINA VUCELIĆ, mag. ing. aedif.	
DATUM studeni 2021.g.	MAPA 1	MJERILO 1	LIST BR. 5
OZNAKA PROJEKTA <b>GP/A-11-21</b>	ZAJ.OZN. PROJEKTA <b>GP-11-21</b>	1:100	

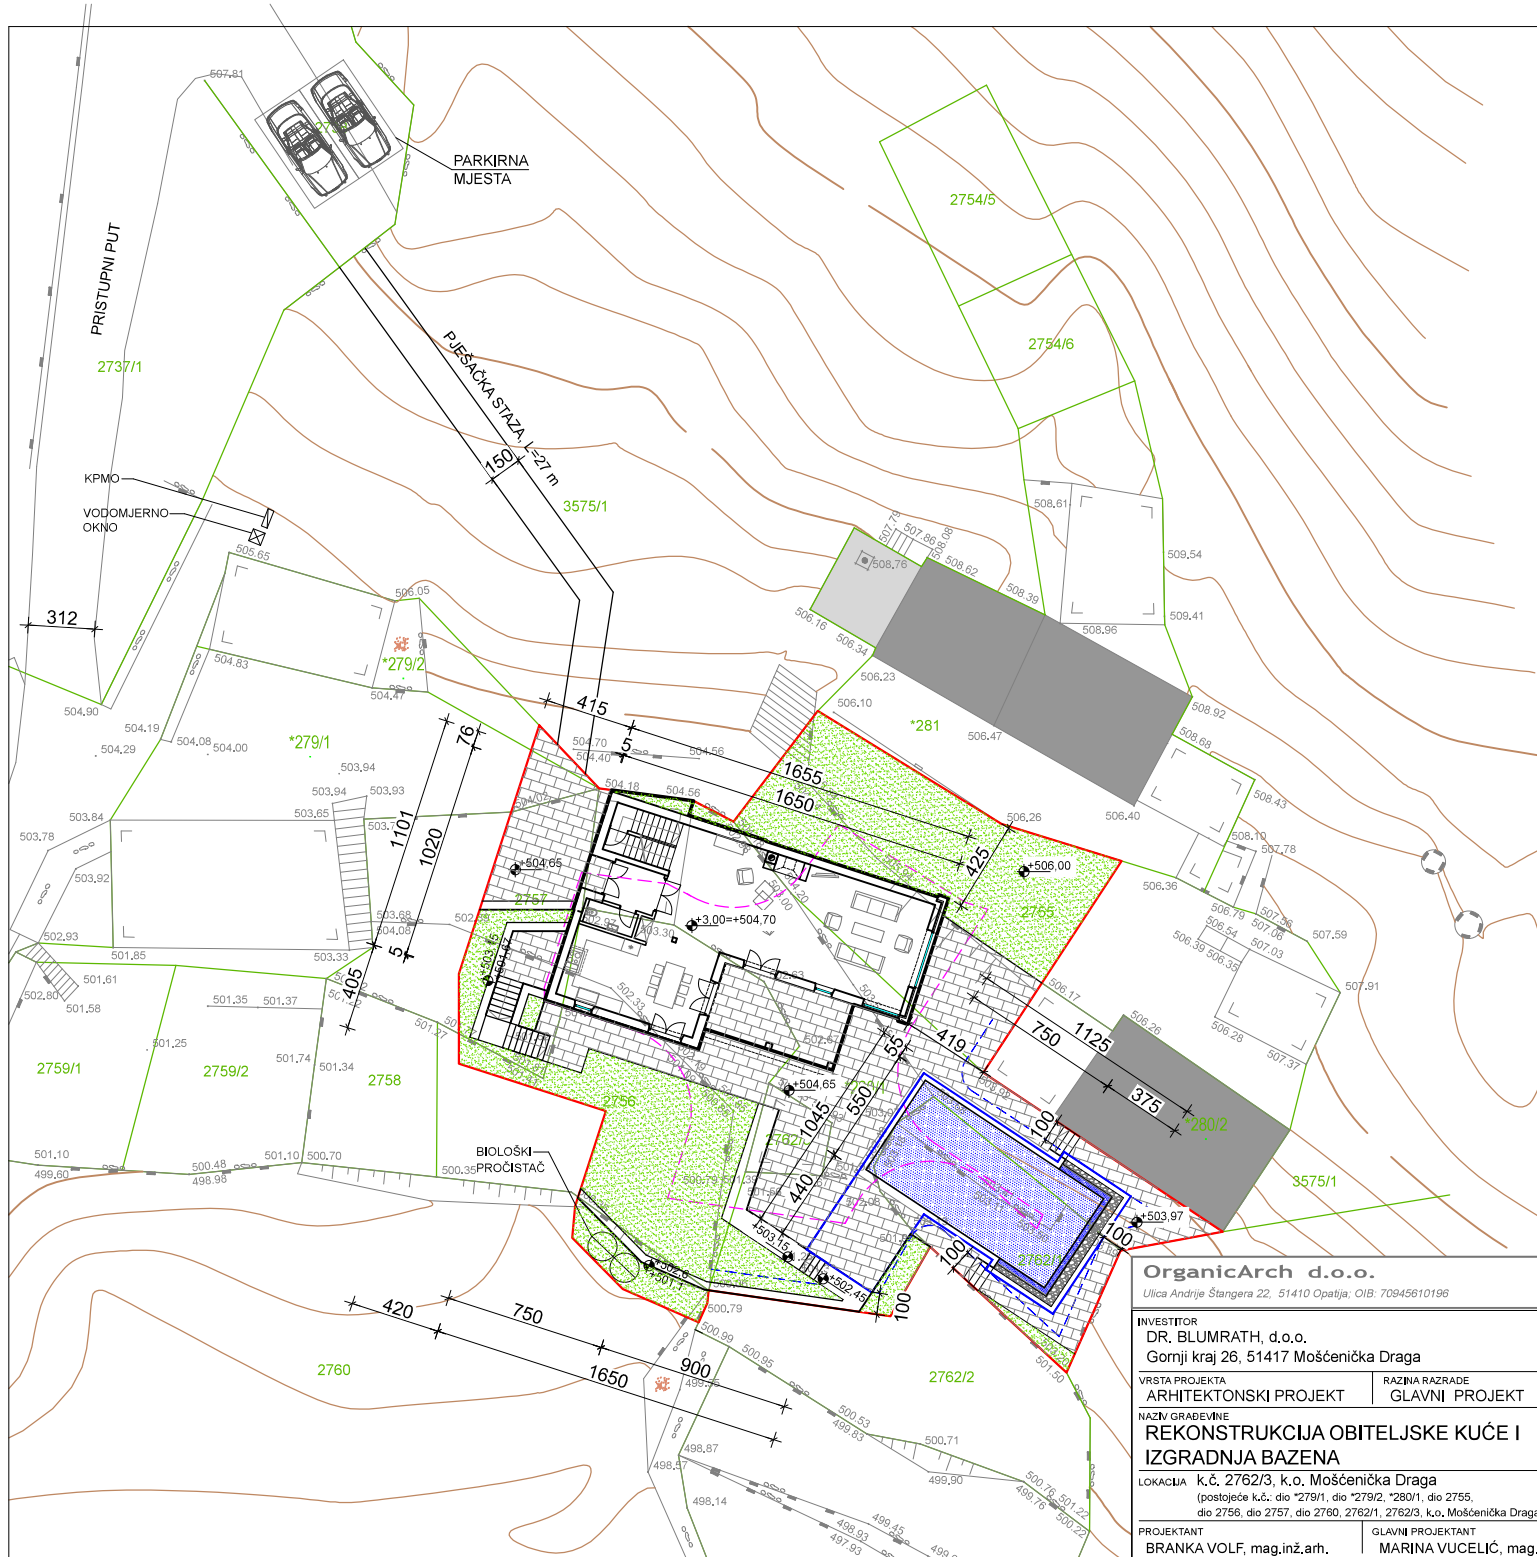

- novoplanirana k.č. 2762/3, k.o. M.Draga, P=636 m<sup>2</sup>
- gradivi dio-osnovna građevina
- gradivi dio-bazen
- osnovna građevina
- bazen
- zelene površine
- šljunak
- opločenje


R.K. ±0,00 = A.K. +501,70 m.n.m.




<b>OrganicArch d.o.o.</b> <small>Ulica Andrije Štangera 22, 51410 Opatija, OIB: 70945610196</small>		<small>email: aedilup@gmail.com gsm: (+385) 091 173 77 48</small>	
<b>INVESTITOR</b> DR. BLUMRATH, d.o.o. Gornji kraj 26, 51417 Mošenička Draga		<b>SADRŽAJ NACRTA</b> <div style="text-align: center; font-weight: bold; font-size: 1.2em;">ARHITEKTONSKA SITUACIJA</div>	
<b>VRSTA PROJEKTA</b> ARHITEKTONSKI PROJEKT		<b>RAZINA RAZRADE</b> GLAVNI PROJEKT	
<b>NAZIV GRADEVINE</b> <b>REKONSTRUKCIJA OBITELJSKE KUĆE I IZGRADNJA BAZENA</b>			
<b>LOKACIJA</b> k.č. 2762/3, k.o. Mošenička Draga <small>(postojeće k.č.: dio *279/1, dio *279/2, *280/1, dio 2755, dio 2756, dio 2757, dio 2760, 2762/1, 2762/3, k.o. Mošenička Draga)</small>			
<b>PROJEKTANT</b> BRANKA VOLF, mag.inž.arh.		<b>GLAVNI PROJEKTANT</b> MARINA VUCELIĆ, mag. ing. aedif.	
<b>DATUM</b> studeni 2021.g.	<b>MAPA</b> 1	<b>MJERILO</b> 1	<b>1:250</b>
<b>OZNAKA PROJEKTA</b> GP/A-11-21	<b>ZAJ.OZN. PROJEKTA</b> GP-11-21	<b>LIST BR.</b> 1	<b>2</b>



PRESJEK A-A:

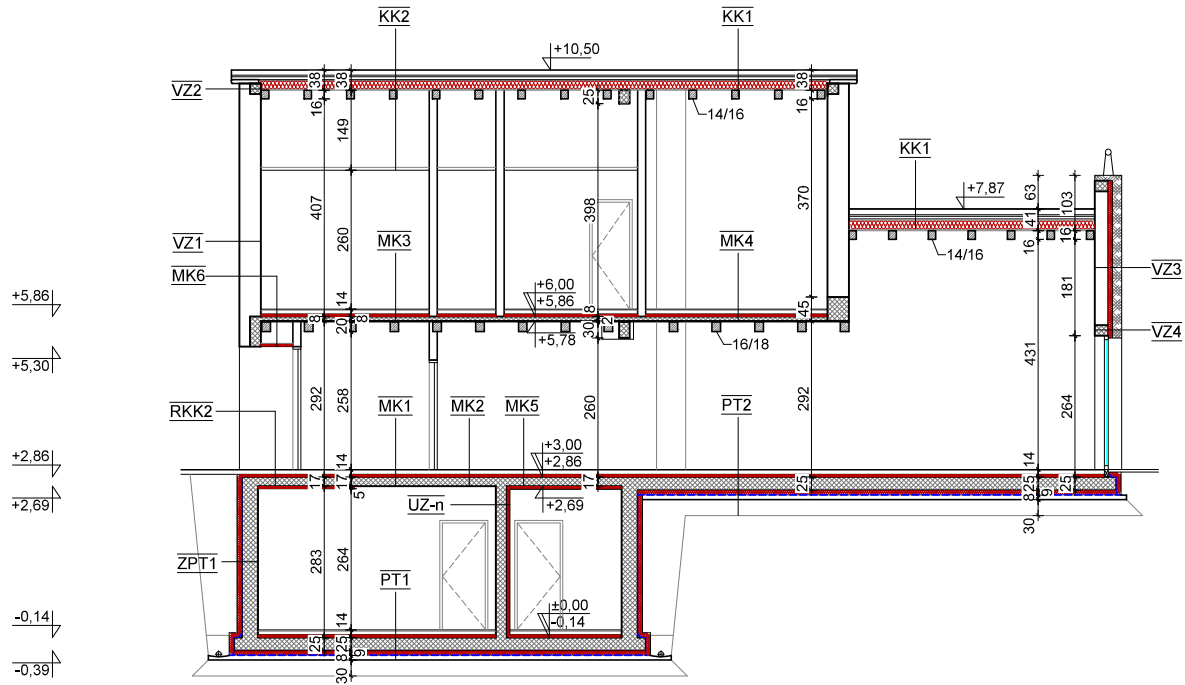

PRESJEK B-B:

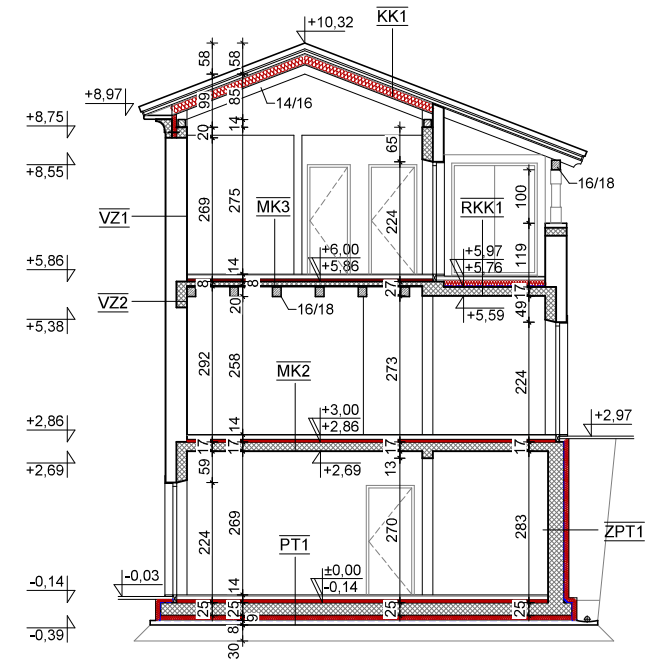

**PODOVI NA TLU**

**PT1**

- ker.pločice u ljepilu 1,5 cm
- cementni estrih(podno grijanje) 7,5 cm
- PE folija 0,02 cm
- ekspandirani polistiren (EPS) 3,0 cm
- elast. ekspand. polist.(EPS-T) 2,0 cm
- ab ploča 25,0 cm
- ekstr.eksp.polistiren (XPS) 8,0 cm
- hidroizolacija V4 1,0 cm
- podložni beton 8,0 cm
- tampon 30,0 cm

**PT2**

- parket 2,0 cm
- cementni estrih(podno grijanje) 7,0 cm
- PE folija 0,02 cm
- ekspandirani polistiren (EPS) 3,0 cm
- elast. ekspand. polist.(EPS-T) 2,0 cm
- ab ploča 25,0 cm
- ekstr.eksp.polistiren (XPS) 8,0 cm
- hidroizolacija V4 1,0 cm
- podložni beton 8,0 cm
- tampon 30,0 cm

**VANJSKI ZIDOV I**

**VZ1**

- vapneno cem. žbuka 2,0 cm
- opečni termoblok IZO 38,0 cm
- završna žbuka 2,0 cm

**VZ2**

- vapneno cem. žbuka 2,0 cm
- armirani beton 20,0 cm
- opečni termoblok IZO 18,0 cm
- završna žbuka 2,0 cm

**VZ3**

- vapneno cem. žbuka 2,0 cm
- blok opeka 25,0 cm
- ekstrudirani polistiren (XPS) 8,0 cm
- kamena obloga u mortu 17,0 cm

**VZ4**

- vapneno cem. žbuka 2,0 cm
- armirani beton 25,0 cm
- ekstrudirani polistiren (XPS) 8,0 cm
- kamena obloga u mortu 17,0 cm

**MEĐUKATNE KONSTRUKCIJE**

**MK1**

- ker.pločice u ljepilu 1,5 cm
- cementni estrih(podno grijanje) 7,5 cm
- PE folija 0,02 cm
- ekspandirani polistiren (EPS) 3,0 cm
- elast. ekspand. polist.(EPS-T) 2,0 cm
- a.b ploča 17,0 cm
- vapneno cem. žbuka 2,0 cm

**MK2**

- parket 2,0 cm
- cementni estrih(podno grijanje) 7,0 cm
- PE folija 0,02 cm
- ekspandirani polistiren (EPS) 3,0 cm
- elast. ekspand. polist.(EPS-T) 2,0 cm
- a.b ploča 17,0 cm
- vapneno cem. žbuka 2,0 cm

**MK3**

- ker.pločice u ljepilu 1,5 cm
- cementni estrih(podno grijanje) 7,5 cm
- PE folija 0,02 cm
- ekspandirani polistiren (EPS) 3,0 cm
- elast. ekspand. polist.(EPS-T) 2,0 cm
- a.b ploča 8,0 cm
- PE folija 0,02 cm
- daščana oplata 2,0 cm
- drvene grede 18,0 cm

**MK4**

- parket 2,0 cm
- cementni estrih(podno grijanje) 7,0 cm
- PE folija 0,02 cm
- ekspandirani polistiren (EPS) 3,0 cm
- elast. ekspand. polist.(EPS-T) 2,0 cm
- a.b ploča 8,0 cm
- PE folija 0,02 cm
- daščana oplata 2,0 cm
- drvene grede 18,0 cm

**MK5**

- parket 2,0 cm
- cementni estrih(podno grijanje) 7,0 cm
- PE folija 0,02 cm
- ekspandirani polistiren (EPS) 3,0 cm
- elast. ekspand. polist.(EPS-T) 2,0 cm
- a.b ploča 17,0 cm
- kamena vuna 5,0 cm
- gipskarton 1,25 cm

**MK6**

- ker.pločice u ljepilu 1,5 cm
- cementni estrih(podno grijanje) 7,5 cm
- PE folija 0,02 cm
- ekspandirani polistiren (EPS) 3,0 cm
- elast. ekspand. polist.(EPS-T) 2,0 cm
- a.b ploča 8,0 cm
- PE folija 0,02 cm
- daščana oplata 2,0 cm
- sloj zraka 40,0 cm
- kamena vuna 5,0 cm
- gipskarton 1,25 cm

**ZIDOV I PREMA TLU**

**ZPT1**

- vapneno cem. žbuka 2,0 cm
- armirani beton 30,0 cm
- hidroizolacija V4 1,0 cm
- ekstrudirani polistiren (XPS) 8,0 cm
- čepasta folija 1,5 cm

**ZIDOV I PREMA NEGRIJANOM**

**UZ-n**

- vapneno cem. žbuka 2,0 cm
- armirani beton 20,0 cm
- kamena vuna 5,0 cm
- gipskarton 1,25 cm

**KROVNE KONSTRUKCIJE**

**KK1**

- crijep 10,0 cm
- kontraletve 3,0 cm
- letve 5,0 cm
- paropropusna vodoodbojna folija -
- daščana oplata 2,0 cm
- termoizolacija/gredice(k.vuna) 16,0 cm
- parna brana 2,0 cm
- daščana oplata 16,0 cm
- drvene grede -

**KK2**

- crijep 10,0 cm
- kontraletve 3,0 cm
- letve 5,0 cm
- paropropusna vodoodbojna folija -
- daščana oplata 2,0 cm
- termoizolacija/gredice(k.vuna) 16,0 cm
- parna brana 2,0 cm
- daščana oplata 16,0 cm
- drvene grede -
- neprovjetravani sloj zraka -
- gipskarton 1,25 cm

**RKK1**

- ker.pločice u ljepilu 2,0 cm
- kontraletve 3,0 cm
- polimer-cem. hidroizolacija 0,5 cm
- cem.estrih u padu 4-6 cm
- pe folija -
- termoizolacija (XPS) 12,0 cm
- hidroizolacija (V4) 1,0 cm
- a.b ploča 17,0 cm
- vapneno cem. žbuka 2,0 cm

**RKK2**

- ker.pločice u ljepilu 1,5 cm
- cementni estrih(podno grijanje) 7,5 cm
- PE folija 0,02 cm
- ekspandirani polistiren (EPS) 3,0 cm
- elast. ekspand. polist.(EPS-T) 2,0 cm
- a.b ploča 17,0 cm
- kamena vuna 5,0 cm
- gipskarton 1,25 cm

R.K. ±0,00 = A.K. +501,70 m.n.m.

**OrganicArch d.o.o.**


Ulica Andrije Štanger 22, 51410 Opatija, OIB: 70945610196

email: aedilup@gmail.com  
gsm: (+385) 091 173 77 48


<b>INVESTITOR</b> DR. BLUMRATH, d.o.o. Gornji kraj 26, 51417 Mošćenička Draga	
<b>VRSTA PROJEKTA</b> ARHITEKTONSKI PROJEKT	<b>RAZINA RAZRADE</b> GLAVNI PROJEKT
<b>NAZIV GRADEVINE</b> REKONSTRUKCIJA OBITELJSKE KUĆE I IZGRADNJA BAZENA	
<b>LOKACIJA</b> k.č. 2762/3, k.o. Mošćenička Draga (postojeće k.č. dio *279/1, dio *279/2, *280/1, dio 2755, dio 2756, dio 2757, dio 2760, 2762/1, 2762/3, k.o., Mošćenička Draga)	
<b>PROJEKTANT</b> BRANKA VOLF, mag.inž.arh.	<b>GLAVNI PROJEKTANT</b> MARINA VUCELIĆ, mag. ing. aedif.

<b>SADRŽAJ NACRTA</b>		<b>PRESJEK A-A I B-B</b>	
<b>DATUM</b> studen 2021.g.	<b>MAPA</b> 1	<b>MJERILO</b> 1:100	
<b>OZNAKA PROJEKTA</b> GP/A-11-21	<b>ZAJ.OZN. PROJEKTA</b> GP-11-21	<b>LIST BR.</b>	<b>10</b>

**PRESJEK C-C:**

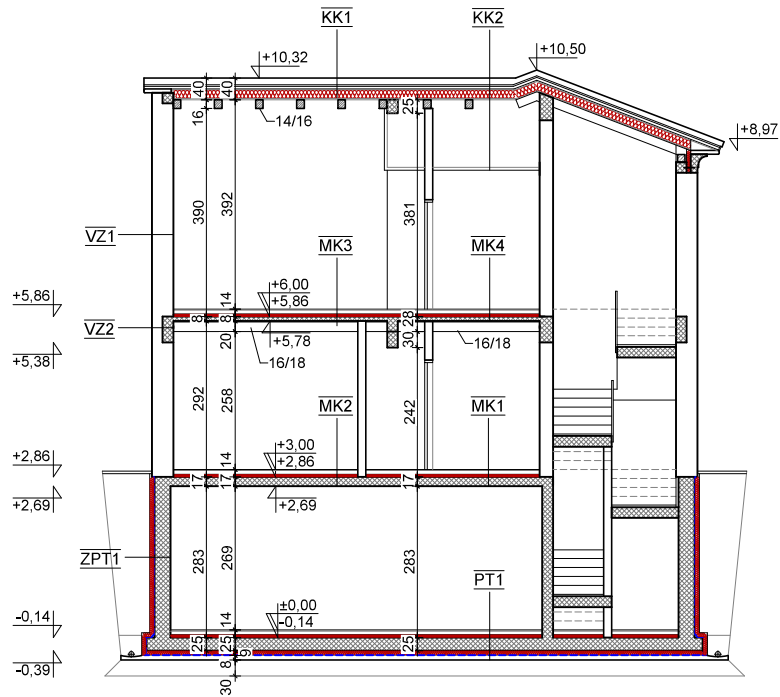

**PRESJEK D-D:**

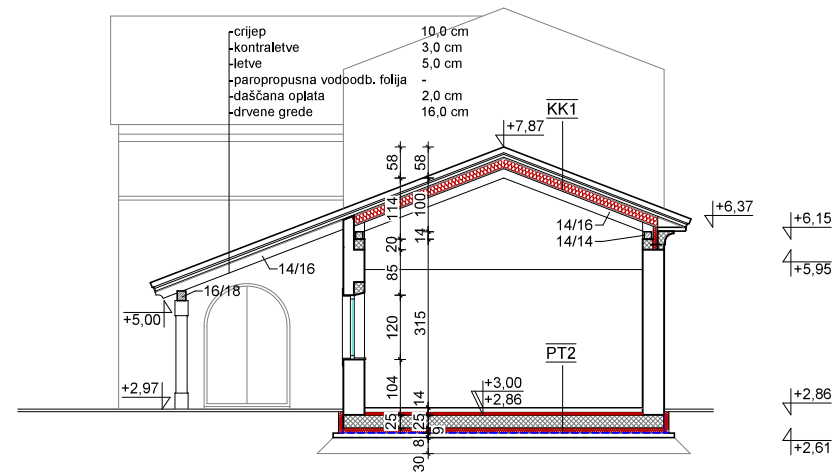

**PODOVI NA TLU**

- PT1**
- ker.pločice u ljeplju 1,5 cm
  - cementni estrih(podno grijanje) 7,5 cm
  - PE folija 0,02 cm
  - ekspandirani polistiren (EPS) 3,0 cm
  - elast. ekspand. polist.(EPS-T) 2,0 cm
  - a.b ploča 25,0 cm
  - ekstr.eksp.polistiren (XPS) 8,0 cm
  - hidroizolacija V4 1,0 cm
  - podložni beton 8,0 cm
  - tampon 30,0 cm

- PT2**
- parket 2,0 cm
  - cementni estrih(podno grijanje) 7,0 cm
  - PE folija 0,02 cm
  - ekspandirani polistiren (EPS) 3,0 cm
  - elast. ekspand. polist.(EPS-T) 2,0 cm
  - ab ploča 25,0 cm
  - ekstr.eksp.polistiren (XPS) 8,0 cm
  - hidroizolacija V4 1,0 cm
  - podložni beton 8,0 cm
  - tampon 30,0 cm

**VANJSKI ZIDOVCI**

- VZ1**
- vapneno cem. žbuka 2,0 cm
  - opečni termoblok IZO 38,0 cm
  - završna žbuka 2,0 cm

- VZ2**
- vapneno cem. žbuka 2,0 cm
  - armirani beton 20,0 cm
  - opečni termoblok IZO 18,0 cm
  - završna žbuka 2,0 cm

- VZ3**
- vapneno cem. žbuka 2,0 cm
  - blok opeka 25,0 cm
  - ekstrudirani polistiren (XPS) 8,0 cm
  - kamen obloga u mortu 17,0 cm

- VZ4**
- vapneno cem. žbuka 2,0 cm
  - armirani beton 25,0 cm
  - ekstrudirani polistiren (XPS) 8,0 cm
  - kamen obloga u mortu 17,0 cm

**MEĐUKATNE KONSTRUKCIJE**

- MK1**
- ker.pločice u ljeplju 1,5 cm
  - cementni estrih(podno grijanje) 7,5 cm
  - PE folija 0,02 cm
  - ekspandirani polistiren (EPS) 3,0 cm
  - elast. ekspand. polist.(EPS-T) 2,0 cm
  - a.b ploča 17,0 cm
  - vapneno cem. žbuka 2,0 cm

- MK2**
- parket 2,0 cm
  - cementni estrih(podno grijanje) 7,0 cm
  - PE folija 0,02 cm
  - ekspandirani polistiren (EPS) 3,0 cm
  - elast. ekspand. polist.(EPS-T) 2,0 cm
  - a.b ploča 17,0 cm
  - vapneno cem. žbuka 2,0 cm

- MK3**
- ker.pločice u ljeplju 1,5 cm
  - cementni estrih(podno grijanje) 7,5 cm
  - PE folija 0,02 cm
  - ekspandirani polistiren (EPS) 3,0 cm
  - elast. ekspand. polist.(EPS-T) 2,0 cm
  - a.b ploča 8,0 cm
  - PE folija 0,02 cm
  - daščana oplata 2,0 cm
  - drvene grede 18,0 cm

- MK4**
- parket 2,0 cm
  - cementni estrih(podno grijanje) 7,0 cm
  - PE folija 0,02 cm
  - ekspandirani polistiren (EPS) 3,0 cm
  - elast. ekspand. polist.(EPS-T) 2,0 cm
  - a.b ploča 8,0 cm
  - PE folija 0,02 cm
  - daščana oplata 2,0 cm
  - drvene grede 18,0 cm

- MK5**
- parket 2,0 cm
  - cementni estrih(podno grijanje) 7,0 cm
  - PE folija 0,02 cm
  - ekspandirani polistiren (EPS) 3,0 cm
  - elast. ekspand. polist.(EPS-T) 2,0 cm
  - a.b ploča 17,0 cm
  - kamen vuna 5,0 cm
  - gipskarton 1,25 cm

- MK6**
- ker.pločice u ljeplju 1,5 cm
  - cementni estrih(podno grijanje) 7,5 cm
  - PE folija 0,02 cm
  - ekspandirani polistiren (EPS) 3,0 cm
  - elast. ekspand. polist.(EPS-T) 2,0 cm
  - a.b ploča 8,0 cm
  - PE folija 0,02 cm
  - daščana oplata 2,0 cm
  - sloj zraka 40,0 cm
  - kamen vuna 5,0 cm
  - gipskarton 1,25 cm

**ZIDOVCI PREMA TLU**

- ZPT1**
- vapneno cem. žbuka 2,0 cm
  - armirani beton 30,0 cm
  - hidroizolacija V4 1,0 cm
  - ekstrudirani polistiren (XPS) 8,0 cm
  - čepasta folija 1,5 cm

**ZIDOVCI PREMA NEGRIJANOM**

- UZ-1**
- vapneno cem. žbuka 2,0 cm
  - armirani beton 20,0 cm
  - kamen vuna 5,0 cm
  - gipskarton 1,25 cm

**KROVNE KONSTRUKCIJE**

- KK1**
- crijep 10,0 cm
  - kontraletve 3,0 cm
  - letve 5,0 cm
  - paropropusna vodoodbojna folija -
  - daščana oplata 2,0 cm
  - termoizolacija/gredice(k.vuna) 16,0 cm
  - parna brana 2,0 cm
  - daščana oplata 5,0 cm
  - drvene grede 16,0 cm

- KK2**
- crijep 10,0 cm
  - kontraletve 3,0 cm
  - letve 5,0 cm
  - paropropusna vodoodbojna folija -
  - daščana oplata 2,0 cm
  - termoizolacija/gredice(k.vuna) 16,0 cm
  - parna brana 2,0 cm
  - daščana oplata 2,0 cm
  - drvene grede 16,0 cm
  - neprovjetravani sloj zraka 1,25 cm

- RKK1**
- ker.pločice u ljeplju 2,0 cm
  - polimer-cem. hidroizolacija 0,5 cm
  - cem.estrih u padu 4-6 cm
  - pe folija -
  - termoizolacija (XPS) 12,0 cm
  - hidroizolacija (V4) 1,0 cm
  - a.b ploča 17,0 cm
  - vapneno cem. žbuka 2,0 cm

- RKK2**
- ker.pločice u ljeplju 1,5 cm
  - cementni estrih(podno grijanje) 7,5 cm
  - PE folija 0,02 cm
  - ekspandirani polistiren (EPS) 3,0 cm
  - elast. ekspand. polist.(EPS-T) 2,0 cm
  - a.b ploča 17,0 cm
  - kamen vuna 5,0 cm
  - gipskarton 1,25 cm

R.K. ±0,00 = A.K. +501,70 m.n.m.


**OrganicArch d.o.o.**

Ulica Andrije Stangera 22, 51410 Opatjia, OIB: 70945610196

email: aedilup@gmail.com  
gsm: (+385) 091 173 77 48

<b>INVESTITOR</b> DR. BLUMRATH, d.o.o. Gornji kraj 26, 51417 Mošćenička Draga	
<b>VRSTA PROJEKTA</b> ARHITEKTONSKI PROJEKT	<b>RAZINA RAZRADE</b> GLAVNI PROJEKT
<b>NAZIV GRADEVINE</b> REKONSTRUKCIJA OBITELJSKE KUĆE I IZGRADNJA BAZENA	
<b>LOKACIJA</b> k.č. 2762/3, k.o. Mošćenička Draga (postojeće k.č. dio *279/1, dio *279/2, *280/1, dio 2755, dio 2756, dio 2757, dio 2760, 2762/1, 2762/3, k.o., Mošćenička Draga)	
<b>PROJEKTANT</b> BRANKA VOLF, mag.inž.arh.	<b>GLAVNI PROJEKTANT</b> MARINA VUCELIĆ, mag. ing. aedif.

<b>SADRŽAJ NACRTA</b>		
<b>PRESJEK C-C I D-D</b>		
<b>DATUM</b> studen 2021.g.	<b>MAPA</b> 1	<b>MJERILO</b> 1:100
<b>OZNAKA PROJEKTA</b> GP/A-11-21	<b>ZAJ.OZN. PROJEKTA</b> GP-11-21	<b>LIST BR.</b> 11

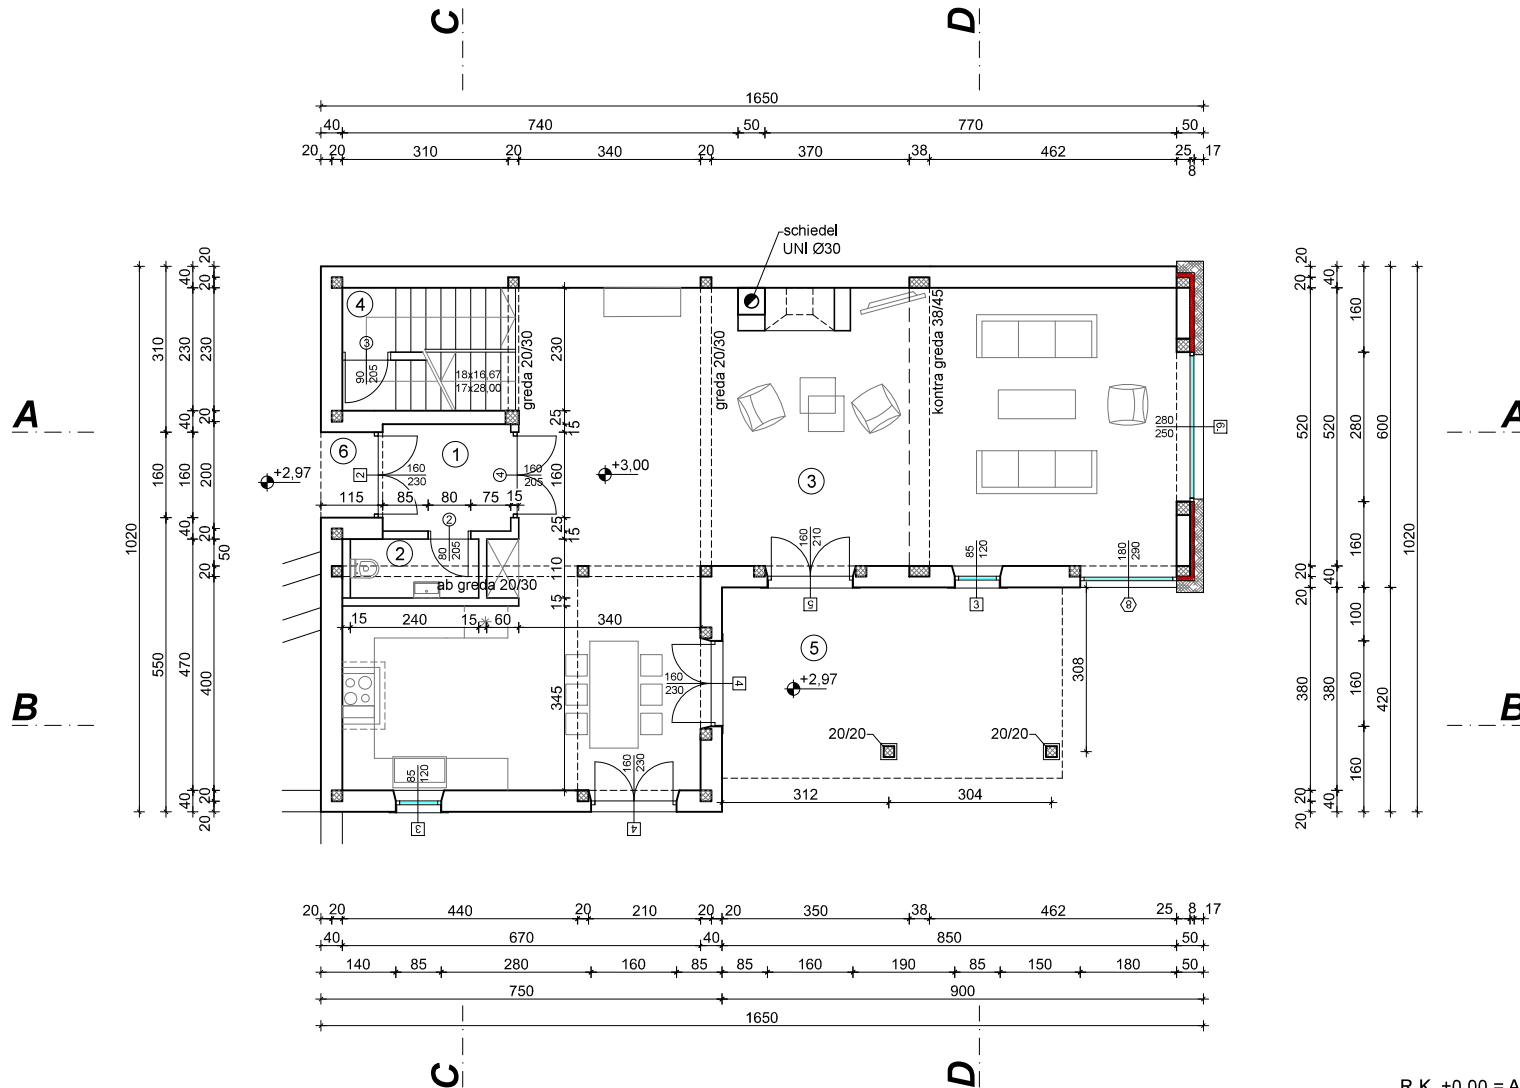

1	PRETPROSTOR	ker.pločice	P=4,80 m <sup>2</sup>
2	WC	ker.pločice	P=2,64 m <sup>2</sup>
3	KUH/DB/BLAG	parket	P=90,29 m <sup>2</sup>
4	STUBIŠTE	drvo	P=3,63 m <sup>2</sup>
5	NATKRIVENA TERASA	kamen	P=19,53 m <sup>2</sup>
6	NATKRIVENI ULAZ	kamen	P=1,60 m <sup>2</sup>

P=122,49 m<sup>2</sup>

### OrganicArch d.o.o.

Ulica Andrije Štangerca 22, 51410 Opatjia, OIB: 70945610196

R.K. ±0,00 = A.K. +501,70 m.n.m.

email: aedilup@gmail.com  
gsm: (+385) 091 173 77 48

INVESTITOR  
DR. BLUMRATH, d.o.o.  
Gornji kraj 26, 51417 Mošćenička Draga

VRSTA PROJEKTA  
ARHITEKTONSKI PROJEKT

RAZINA RAZRADE  
GLAVNI PROJEKT

NAZIV GRADEVINE  
**REKONSTRUKCIJA OBITELJSKE KUĆE I  
IZGRADNJA BAZENA**

LOKACIJA k.č. 2762/3, k.o. Mošćenička Draga  
(postojeće k.č.: dio \*279/1, dio \*279/2, \*280/1, dio 2755,  
dio 2756, dio 2757, dio 2760, 2762/1, 2762/3, k.o. Mošćenička Draga)






PROJEKTANT  
BRANKA VOLF, mag.inž.arh.

GLAVNI PROJEKTANT  
MARINA VUCELIĆ, mag. ing. aedif.

SADRŽAJ NACRTA

TLOCRT PRIZEMLJA

DATUM studenj 2021.g.	MAPA 1	MJERILO	1:100
OZNAKA PROJEKTA GP/A-11-21	ZAJ.OZN. PROJEKTA GP-11-21	LIST BR.	6

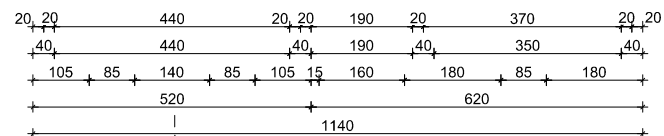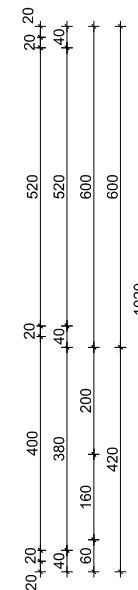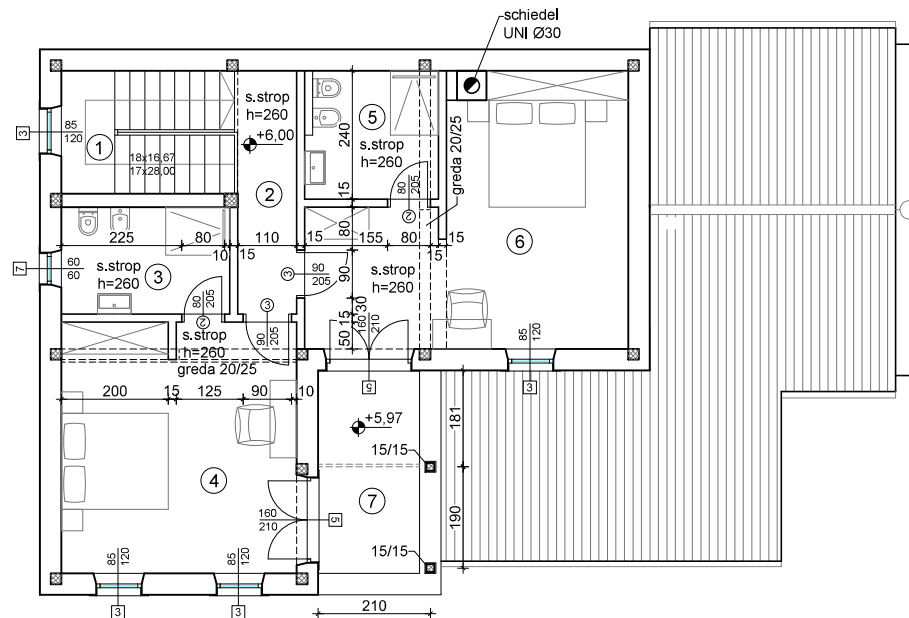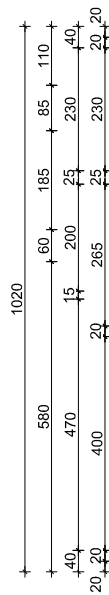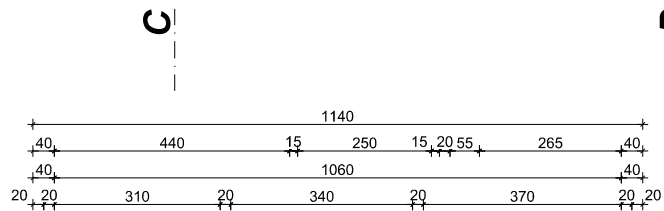

**A** ——— **B** ———

**C** ——— **D** ———

**A** ——— **B** ———

- |   |                   |             |                        |
|---|-------------------|-------------|------------------------|
| 1 | STUBIŠTE          | drvo        | P=7,59 m <sup>2</sup>  |
| 2 | HODNIK            | parket      | P=5,00 m <sup>2</sup>  |
| 3 | KUPAONICA 1       | ker.pločice | P=6,30 m <sup>2</sup>  |
| 4 | SOBA 1            | parket      | P=20,58 m <sup>2</sup> |
| 5 | KUPAONICA 2       | ker.pločice | P=5,82 m <sup>2</sup>  |
| 6 | SOBA 2            | parket      | P=24,20 m <sup>2</sup> |
| 7 | NATKRIVENA TERASA | ker.pločice | P=7,22 m <sup>2</sup>  |


P=76,71 m<sup>2</sup>

R.K. ±0,00 = A.K. +501,70 m.n.m.




<b>OrganicArch d.o.o.</b> Ulica Andrije Štangerca 22, 51410 Opatjca, OIB: 70945610196		email: aedilup@gmail.com gsm: (+385) 091 173 77 48	
<b>INVESTITOR</b> DR. BLUMRATH, d.o.o. Gornji kraj 26, 51417 Mošenička Draga		<b>SADRŽAJ NACRTA</b> <p style="text-align: center;"><b>TLOCRT PRVOG KATA</b></p>	
<b>VRSTA PROJEKTA</b> ARHITEKTONSKI PROJEKT	<b>RAZINA RAZRADE</b> GLAVNI PROJEKT		
<b>NAZIV GRADEVINE</b> <b>REKONSTRUKCIJA OBITELJSKE KUĆE I IZGRADNJA BAZENA</b>			
<b>LOKACIJA</b> k.č. 2762/3, k.o. Mošenička Draga (postojeće k.č.: dio *279/1, dio *279/2, *280/1, dio 2755, dio 2756, dio 2757, dio 2760, 2762/1, 2762/3, k.o. Mošenička Draga)			
<b>PROJEKTANT</b> BRANKA VOLF, mag.inž.arh.	<b>GLAVNI PROJEKTANT</b> MARINA VUCELIĆ, mag. ing. aedif.	<b>DATUM</b> studeni 2021.g.	<b>MAPA</b> 1
<b>OZNAKA PROJEKTA</b> GP/A-11-21	<b>ZAJ.OZNI. PROJEKTA</b> GP-11-21	<b>MJERILO</b> LIST BR.	1:100 <b>7</b>

TLOCRT ZIDOVA:

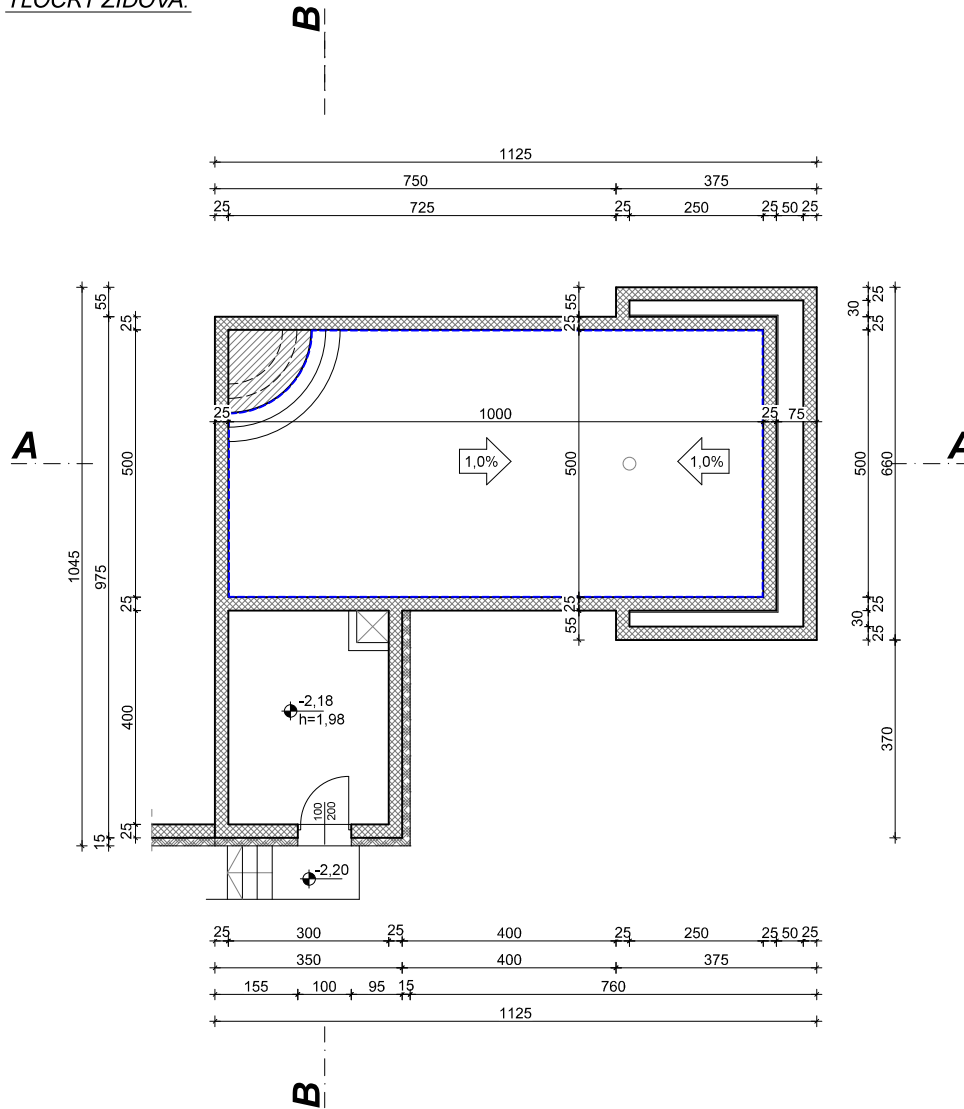

TLOCRT PLAŽE:

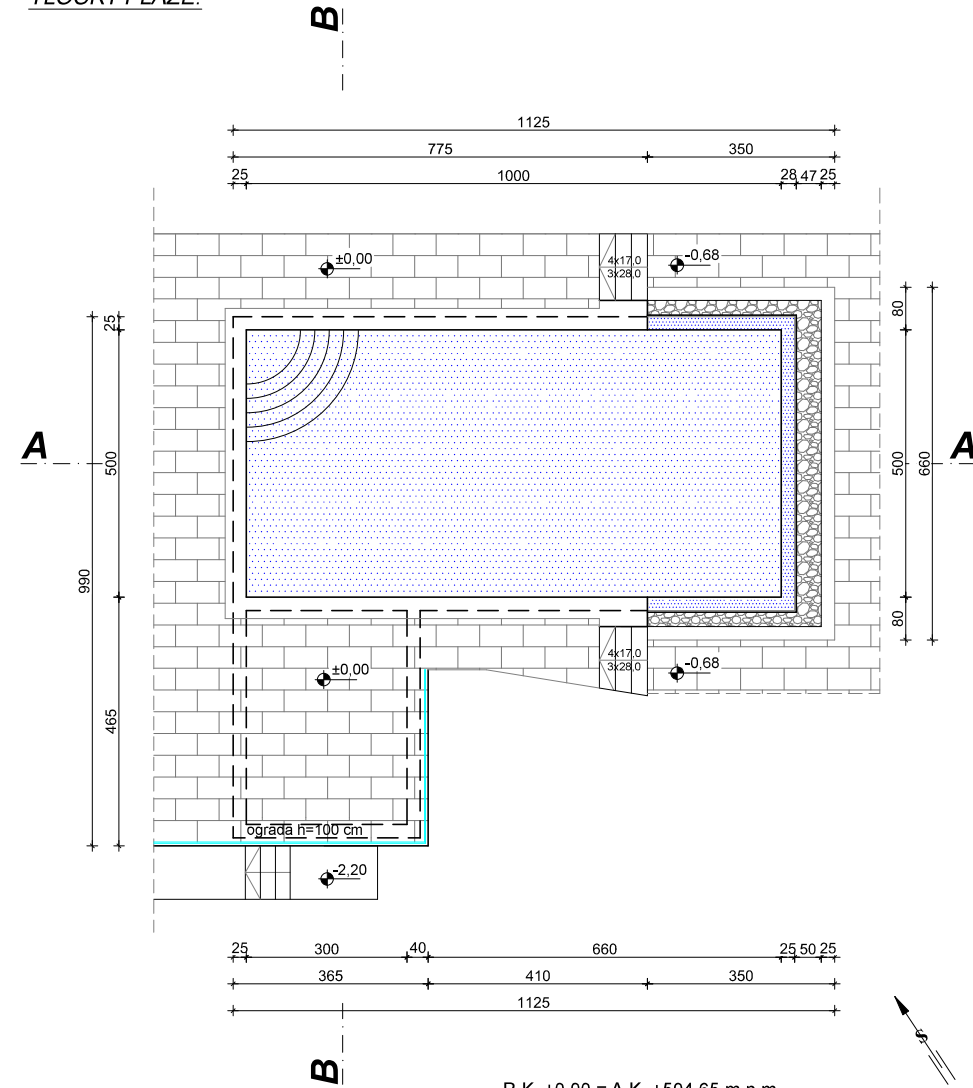

R.K. ±0,00 = A.K. +504,65 m.n.m.

<b>OrganicArch d.o.o.</b> Ulica Andrije Štangerca 22, 51410 Opatjica, OIB: 70945610196		email: aedilup@gmail.com gsm: (+385) 091 173 77 48	
<b>INVESTITOR</b> DR. BLUMRATH, d.o.o. Gornji kraj 26, 51417 Mošćenička Draga		<b>SADRŽAJ NACRTA</b> <b>BAZEN-TLOCRT ZIDOVA I PLAŽE</b>	
<b>VRSTA PROJEKTA</b> ARHITEKTONSKI PROJEKT	<b>RAZINA RAZRADE</b> GLAVNI PROJEKT		
<b>NAZIV GRADEVINE</b> REKONSTRUKCIJA OBITELJSKE KUĆE I IZGRADNJA BAZENA			
<b>LOKACIJA</b> k.č. 2762/3, k.o. Mošćenička Draga (postojeće k.č.: dio *279/1, dio *279/2, *280/1, dio 2755, dio 2756, dio 2757, dio 2760, 2762/1, 2762/3, k.o. Mošćenička Draga)			
<b>PROJEKTANT</b> BRANKA VOLF, mag.inž.arh.	<b>GLAVNI PROJEKTANT</b> MARINA VUCELIĆ, mag. ing. aedif.	<b>DATUM</b> studeni 2021.g.	<b>MAPA</b> 1
		<b>MJERILO</b> 1:100	
<b>OZNAKA PROJEKTA</b> GP/A-11-21	<b>ZAJ.OZN. PROJEKTA</b> GP-11-21	<b>LIST BR.</b> 15	