



REPUBLIKA HRVATSKA
DRŽAVNA GEODETSKA UPRAVA

NESLUŽBENA VERZIJA

IZVOD IZ KATASTARSKOG PLANA

Približno mjerilo ispisa 1: 1000



Datum ispisa: 12.12.2018



REPUBLIKA HRVATSKA
DRŽAVNA GEODETSKA UPRAVA
PODRUČNI URED ZA KATASTAR PULA-POLA
ODJEL ZA KATASTAR NEKRETNINA POREČ-PARENZO

NESLUŽBENA KOPIJA

Stanje na dan: 11.12.2018. 23:48

PRIJEPIS POSJEDOVNOG LISTA

Katastarska općina: FRATA (Mbr. 323624)

Posjedovni list: 1145

Udio	Prezime i ime odnosno tvrtka ili naziv, prebivalište odnosno sjedište upisane osobe	OIB
1/1	KRAMER LUIGI, GEDIĆI 16, GEDIĆI (VLASNIK)	18058705216

Podaci o katastarskim česticama

Zgr	Dio	Broj katastarske čestice	Adresa katastarske čestice/Način uporabe katastarske čestice/Način uporabe zgrade, naziv zgrade, kućni broj zgrade	Površina/ m ²	Broj D.L.	Posebni pravni režimi	Primjedba
		654/2	PUĆ ORANICA	4459 4459	04		
		654/4	PUĆ ORANICA	918 918	04		
		654/5	PUĆ ORANICA	1223 1223	04		
Ukupna površina katastarskih čestica				6600			

NAPOMENA: Ovaj prijepis posjedovnog lista nije dokaz o vlasništvu na katastarskim česticama upisanim u posjedovnom listu.

2. ISKAZ POVRŠINA I OBRAČUNSKE VELIČINE ZGRADE

2.1. Tlocrtna površina

STAMBENA GRAĐEVINA, $T_p = 122,00 \text{ m}^2$

2.2. Iskaz ukupne ploštine podne površine zgrade i iskaz ukupne ploštine korisne površine zgrade

PRIZEMLJE

ulazni prostor i stubište	16,13 m ²	×	1,00	=	16,13 m ²
praonica	4,97 m ²	×	1,00	=	4,97 m ²
kupaonica	4,97 m ²	×	1,00	=	4,97 m ²
spavaća soba	16,60 m ²	×	1,00	=	16,60 m ²
blagovaonica i dnevni boravak	38,99 m ²	×	1,00	=	38,99 m ²
kuhinja	8,85 m ²	×	1,00	=	8,85 m ²
kotlovnica	6,74 m ²	×	1,00	=	6,74 m ²
wc	2,18 m ²	×	1,00	=	2,18 m ²

PRIZEMLJE UKUPNO	99,43 m²	=	99,43 m²
-------------------------	----------------------------	----------	----------------------------

KAT

stubište	9,04 m ²	×	1,00	=	9,04 m ²
kupaonica	5,00 m ²	×	1,00	=	5,00 m ²
spavaća soba	13,23 m ²	×	1,00	=	13,23 m ²
spavaća soba	13,56 m ²	×	1,00	=	13,56 m ²
kupaonica	4,64 m ²	×	1,00	=	4,64 m ²

KAT UKUPNO	45,47 m²	=	45,47 m²
-------------------	----------------------------	----------	----------------------------

UKUPNA NETO POVRŠINA	144,90 m²	=	144,90 m²
-----------------------------	-----------------------------	----------	-----------------------------

2.3. Građevinska bruto površina

Prizemlje	zatvoreni prostor	8,00	×	9,30	×	1,00	=	74,40 m ²
	zatvoreni prostor	3,20	×	7,00	×	1,00	=	22,40 m ²
	zatvoreni prostor	2,15	×	6,70	×	1,00	=	14,41 m ²
	zatvoreni prostor	4,55	×	2,35	×	1,00	=	10,69 m ²
								121,90 m²
Kat	zatvoreni prostor	8,00	×	7,30	×	1,00	=	58,40 m ²
								58,40 m²

GBP SVEUKUPNO	=	180,30 m²
----------------------	----------	-----------------------------

INVESTITOR

GRADEVINA:

LOKACIJA:

FAZA PROJEKTA:

TD

ZOP

GROMELA CENTAR D.O.O.

Kašinska 9, 10360 Sesvete

STAMBENA GRADEVINA

Naselje Gedići

k.č.br.654/2, k.o.Frata

GLAVNI PROJEKT

MAPA 1- ARHITEKTONSKI PROJEKT

19/01

GED1

2.4. Obračunska veličina zgrade :

Prizemlje	zatvoreni prostor	8,00	x	9,30	x	3,10	=	230,64 m3
	zatvoreni prostor	3,20	x	7,00	x	3,10	=	69,44 m3
	zatvoreni prostor	2,15	x	6,70	x	3,10	=	44,66 m3
	zatvoreni prostor	4,55	x	2,35	x	3,10	=	33,15 m3
	zatvoreni prostor	2,84	x	7,80	x	0,56	=	12,41 m3
	zatvoreni prostor	1,73	x	7,50	x	0,31	=	4,02 m3
	zatvoreni prostor	1,58	x	3,05	x	0,29	=	1,40 m3
	zatvoreni prostor	3,93	x	4,95	x	0,80	=	15,56 m3
								411,27 m3
Kat	zatvoreni prostor	8,00	x	7,30	x	3,20	=	186,88 m3
								186,88 m3

OBUJAM SVEUKUPNO	=	598,15 m3
-------------------------	----------	------------------

2.5. Obračunske veličine zgrade za obračun komunalnog i vodnog doprinosa :


Zakon o gradnji (NN 153/13, 20/17), članak 69. stavak 3. – izračunato prema pravilniku o načinu utvrđivanja obujma građevine za obračun komunalnog doprinosa (NN 136/06, 135/10, 14/11 i 55/12)

obujam građevine **598,15 m3**

Projektant:

Mladen Zelenika, dipl. ing. arh.

SITUACIJA NA GEODETSKOM NACRTU M 1:500

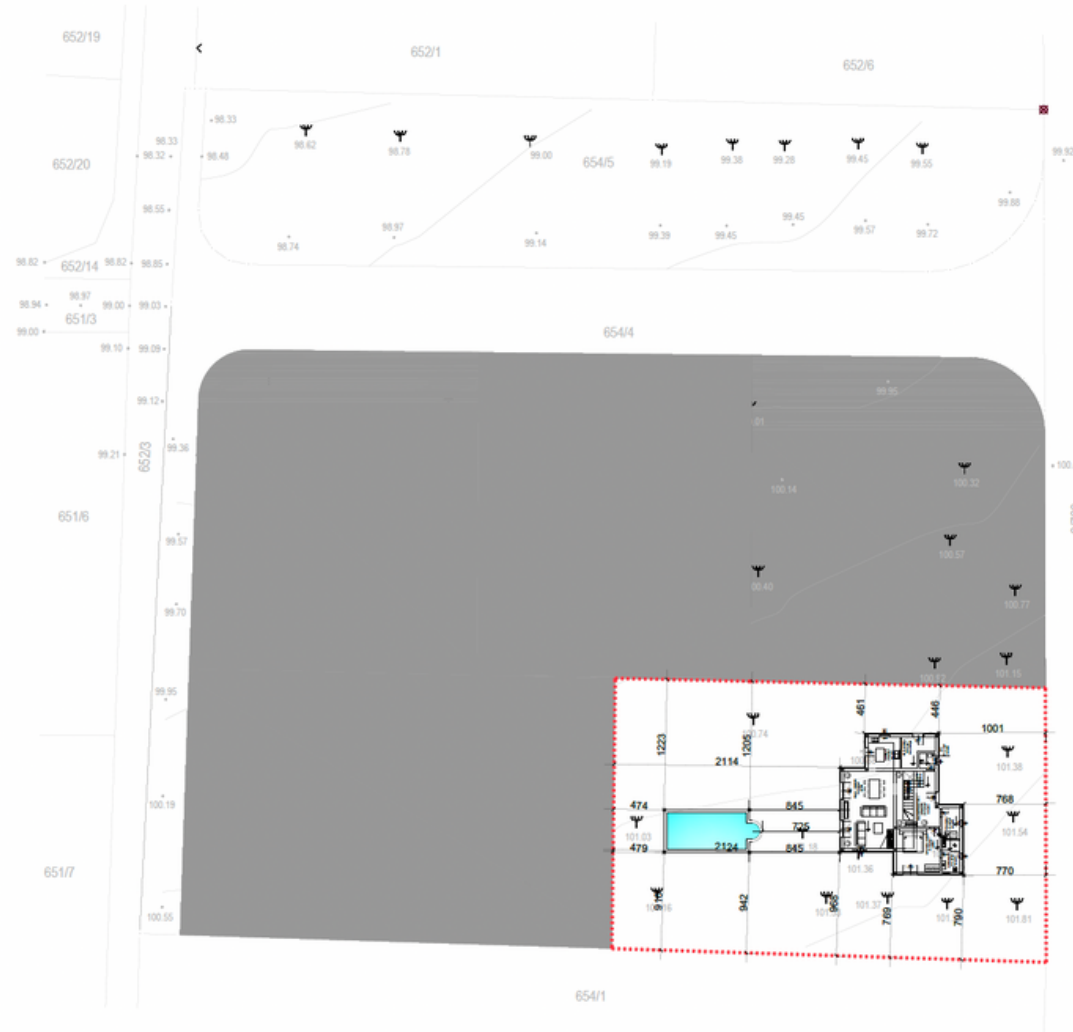

PREGLEDANJE, UMNOSAVANJE I NA DRUGE NAČINE KORIŠTENJE OVOG NACRTA JE ZABRANJENO



NAZIV: ARTS ARCHITECTURE d.o.o
SJEDIŠTE: ul. Vladimira Gortana 15, 52440 Poreč
OIB: 50804047755
E-MAIL: toni@arts-arh.com / raul@arts-arh.com
TELEFON: +385 91 590 3244 / +385 98 190 1665
DIREKTOR: Raul Lindi

NAZIV GRADEVINE:
 SLOBODNOSTOJEĆA OBITELJSKA STAMBENA
 ZGRADA I POMOĆNA GRADEVINA - OTVORENI
 KUĆNI BAZEN
 k.č.br. 654/2, k.o. Frata
 Naselje Gedići

INVESTITOR:
 GROMELA CENTAR d.o.o.
 Kažinska 9, Sesvete

AUTOR PROJEKTA: Toni Terlević
GLAVNI PROJEKTANT: Mladen Zelenika, dipl.ing.arh.
PROJEKTANT INTERIJERA:
SURADNIK:

OVJERA:

VRSTA PROJEKTA: GLAVNI PROJEKT
 MAPA 1 - ARHITEKTONSKI PROJEKT

SADRŽAJ NACRTA: SITUACIJA NA GEOD. NACRTU


TD: 19/01 **ZOP:** GED1

DATUM: 12/2018 **MJERILO:** 1:500

REVIZIJA: 01 **BROJ LISTA:** 1.2.

SITUACIJA M 1:500

- OBUHVAT PARCELE
- ▨ POPLOČENE PRILAZNE STAZE
- ASFALTIRANI PRILAZ
- PRIRODNO TLO / RASLINJE
- ▨ PRIRODNO TLO / RASLINJE
- DOZVOLJENA ZONA GRADNJE

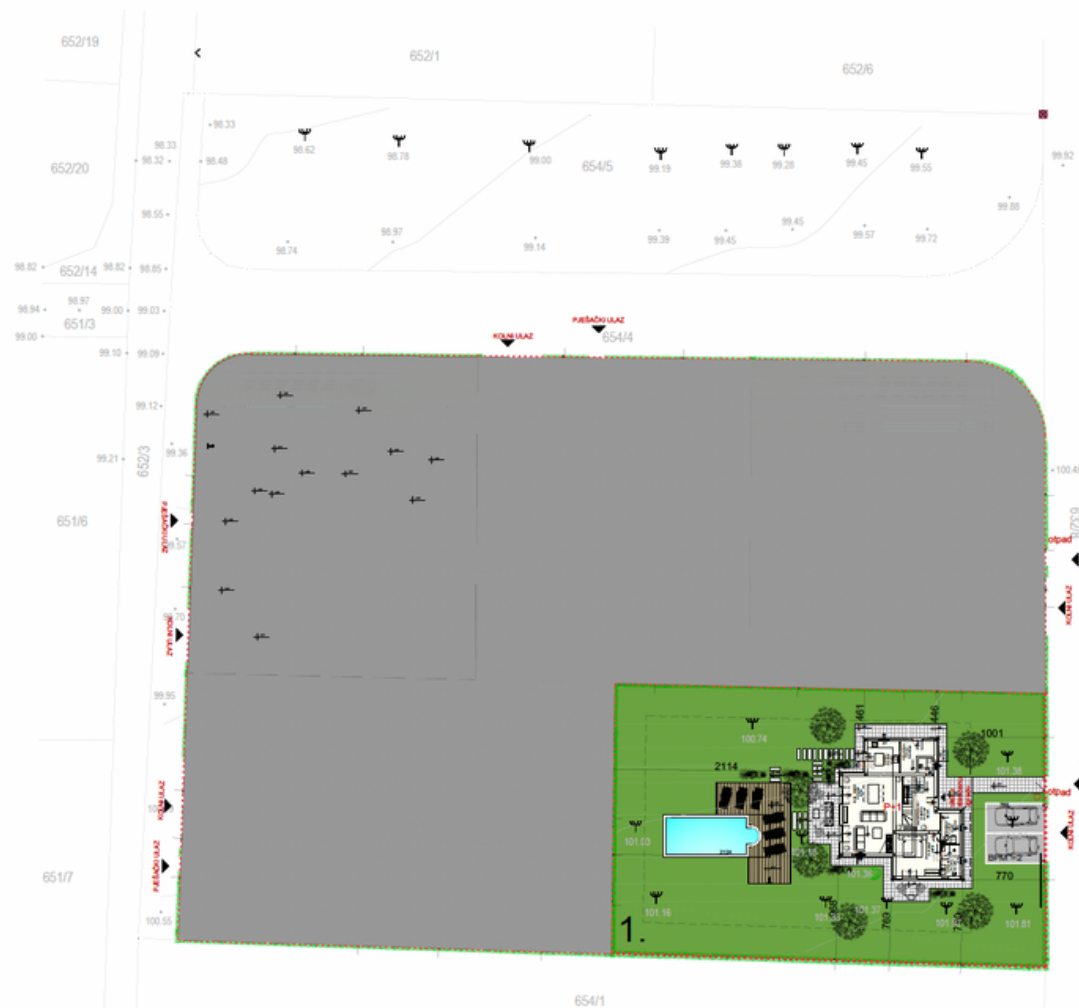

PREGLEDANJE, IZMIRAVANJE I NA DRUGE NAČINE KORIŠTENJE OVOG NACRTA JE ZABRANJENO



NAZIV: ARTS ARCHITECTURE d.o.o
SJEDIŠTE: ul. Vladimira Gortana 15, 52440 Poreč
OIB: 50804047755
E-MAIL: toni@arts-arch.com / raul@arts-arch.com
TELEFON: +385 91 590 3244 / +385 98 190 1665
DIREKTOR: Raul Lindi

NAZIV GRAĐEVINE:
 SLOBODNOSTOJEĆA OBITELJSKA STAMBENA
 ZGRADA I POMOĆNA GRAĐEVINA - OTVORENI
 KUĆNI BAZEN
 k.č.br. 654/2, k.o. Frata
 Naselje Gedići

INVESTITOR:
 GROMELA CENTAR d.o.o.
 Kažinska 9, Sesvete

AUTOR PROJEKTA: Toni Terlević
GLAVNI PROJEKTANT: Mladen Zelenika, dipl.ing.arch.
PROJEKTANT INTERIJERA:
SURADNIK:

OVIJER:

VRSTA PROJEKTA: GLAVNI PROJEKT
MAPA 1 - ARHITEKTONSKI PROJEKT


SADRŽAJ NACRTA: SITUACIJA

TD: 19/01	ZOP: GED1
---------------------	---------------------

DATUM: 12/2018	MJERILO: 1:500
-----------------------	-----------------------

REVIZIJA: 01	BROJ LISTA: 1.3.
---------------------	-------------------------

SITUACIJA - URBANISTIČKI PARAMETRI M 1:400

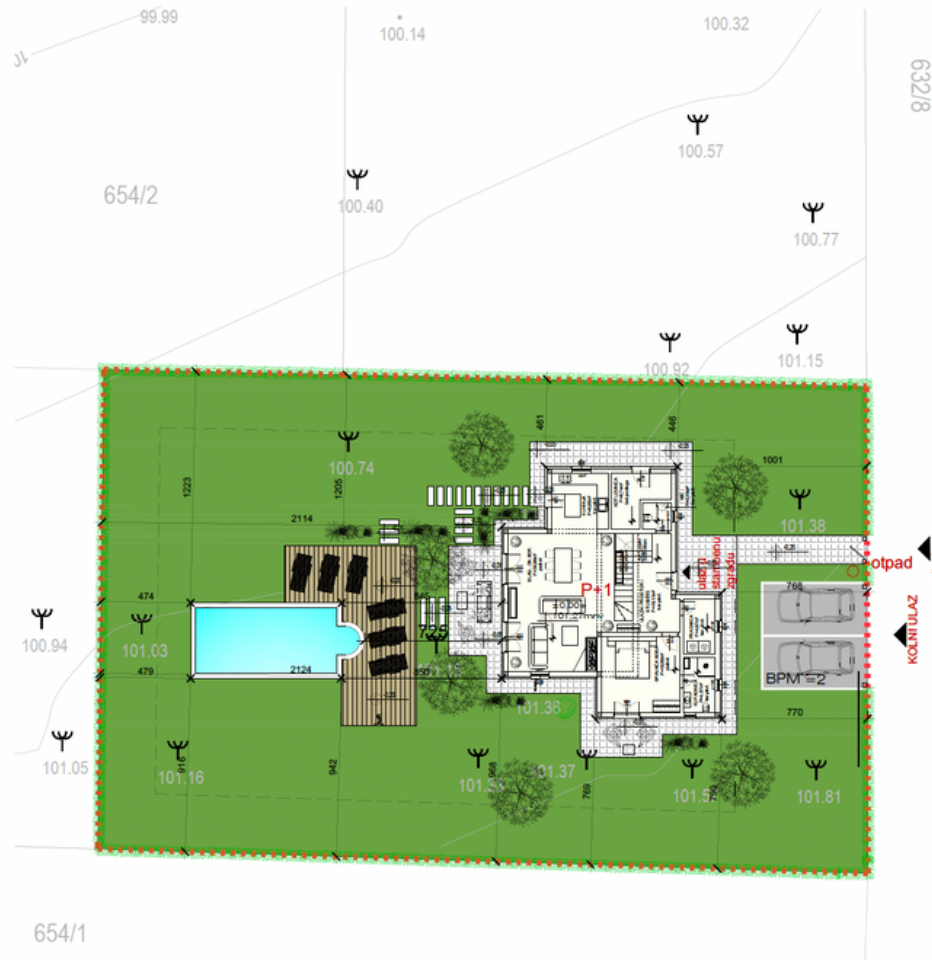

632/8

ZVLAŠTINJENI
ULAZ
KOLNI
ULAZ
PIŠEŠAKKI
ULAZ
OPAD

- OBUHVAT PARCELE
- ▤ POPLOČENE PRILAZNE STAZE
- ASFALTIRANI PRILAZ
- PRIRODNO TLO / RASLINJE
- ▨ PRIRODNO TLO / RASLINJE
- DOZVOLJENA ZONA GRADNJE

Tlocrta površina građevine
Građevinska (bruto) površina građevine
Obujam građevine

Tp = 122,00 m²
GBP = 180,30 m²
V = 598,15 m³

Površina parcele
Površina prirodnog terena
Izgrađenost građevine česlice
Koeficijent iskoristivosti građ. česlice
Prirodni teren

Pp = 1.035,00 m²
Pz = 719,00 m²
i=Tp/Pp = 0,12
Ki=GBP/Pp = 0,17
z=Pz/Pp = 0,69 69%

katnost
maksimalna visina građevine:

P+1
7,05m



PREGLEDANJE, UMNŽAVANJE I NA DRUGE NAČINE KORIŠTENJE OVOG NACRTA JE ZABRANJENO

NAZIV: ARTS ARCHITECTURE d.o.o.
SJEDIŠTE: ul. Vladimira Gortana 15, 52440 Poreč
OIB: 50804047755
E-MAIL: toni@arts-arh.com / raul@arts-arh.com
TELEFON: +385 91 590 3244 / +385 98 190 1665
DIREKTOR: Raul Lindi

NAZIV GRAĐEVINE:
SLOBODNOSTOJEĆA OBITELJSKA STAMBENA
ZGRADA I POMOĆNA GRAĐEVINA - OTVORENI
KUĆNI BAZEN
k.č.br. 654/2, k.o. Frata
Naselje Gedići

INVESTITOR:
GROMELA CENTAR d.o.o.
Kašinska 9, Sesvete

AUTOR PROJEKTA: Toni Terlević
GLAVNI PROJEKTANT: Mladen Zelenika, dipl.ing.arh.
PROJEKTANT INTERIJERA:
SURADNIK:

OVJERA:

VRSTA PROJEKTA: GLAVNI PROJEKT
MAPA 1 - ARHITEKTONSKI PROJEKT


SADRŽAJ NACRTA: SITUACIJA - URB.
PARAMETRI

TD: 19/01 ZOP: GED1

DATUM: 12/2018 MJERILO: 1:400

REVIZIJA: 01 BROJ LISTA: 1.4.

TLOCRT TEMELJA

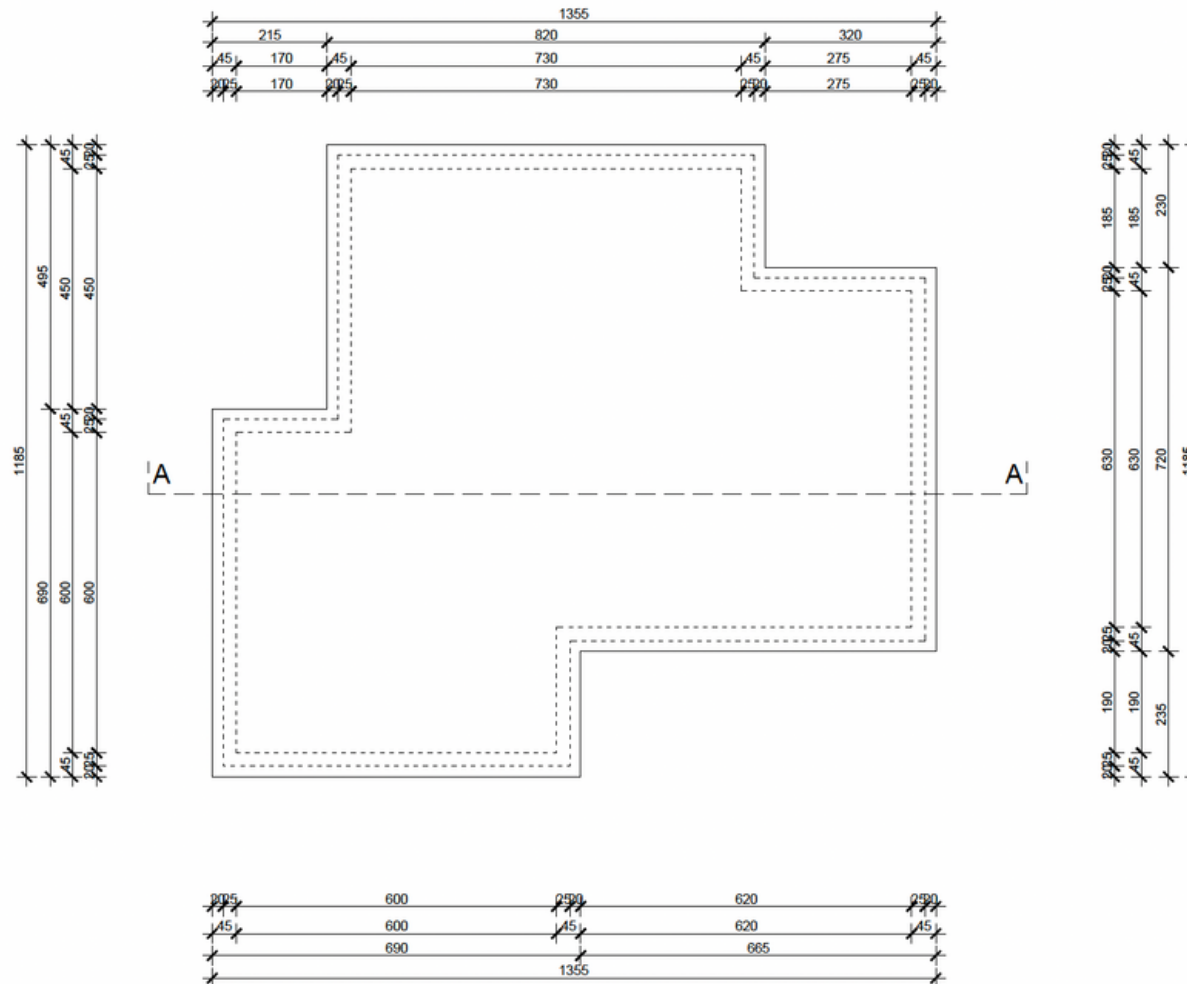

PREGRAĐIVANJE, UBRIZŽAVANJE I NA DRUGE NAČINE KORIŠTENJE OVOG NACRTA JE ZABRANJENO

NAZIV: ARTS ARCHITECTURE d.o.o
SJEDIŠTE: ul. Vladimira Gortana 15, 52440 Poreč
OIB: 50804047755
E-MAIL: toni@arts-arh.com / raul@arts-arh.com
TELEFON: +385 91 590 3244 / +385 98 190 1665
DIREKTOR: Raul Lindi

NAZIV GRAĐEVINE:
 SLOBODNOSTOJEĆA OBITELJSKA STAMBENA
 ZGRADA I POMOĆNA GRAĐEVINA - OTVORENI
 KUĆNI BAZEN
 k.č.br. 654/2, k.o. Frata
 Naselje Gedići

INVESTITOR:
 GROMELA CENTAR d.o.o.
 Kašinska 9, Sesvete

AUTOR PROJEKTA: Toni Terlević
GLAVNI PROJEKTANT: Mladen Zelenika, dipl.ing.arh.
PROJEKTANT INTERIJERA:
SURADNIK:

OVJERA:

VRSTA PROJEKTA: GLAVNI PROJEKT
MAPA 1 - ARHITEKTONSKI PROJEKT


SADRŽAJ NACRTA: TLOCRT TEMELJA

TD: 19/01	ZOP: GED1
---------------------	---------------------

DATUM: 12/2018	MJERILO: 1:100
-----------------------	-----------------------

REVIZIJA: 01	BROJ LISTA: 2.1.
---------------------	-------------------------

TLOCRT PRIZEMLJA

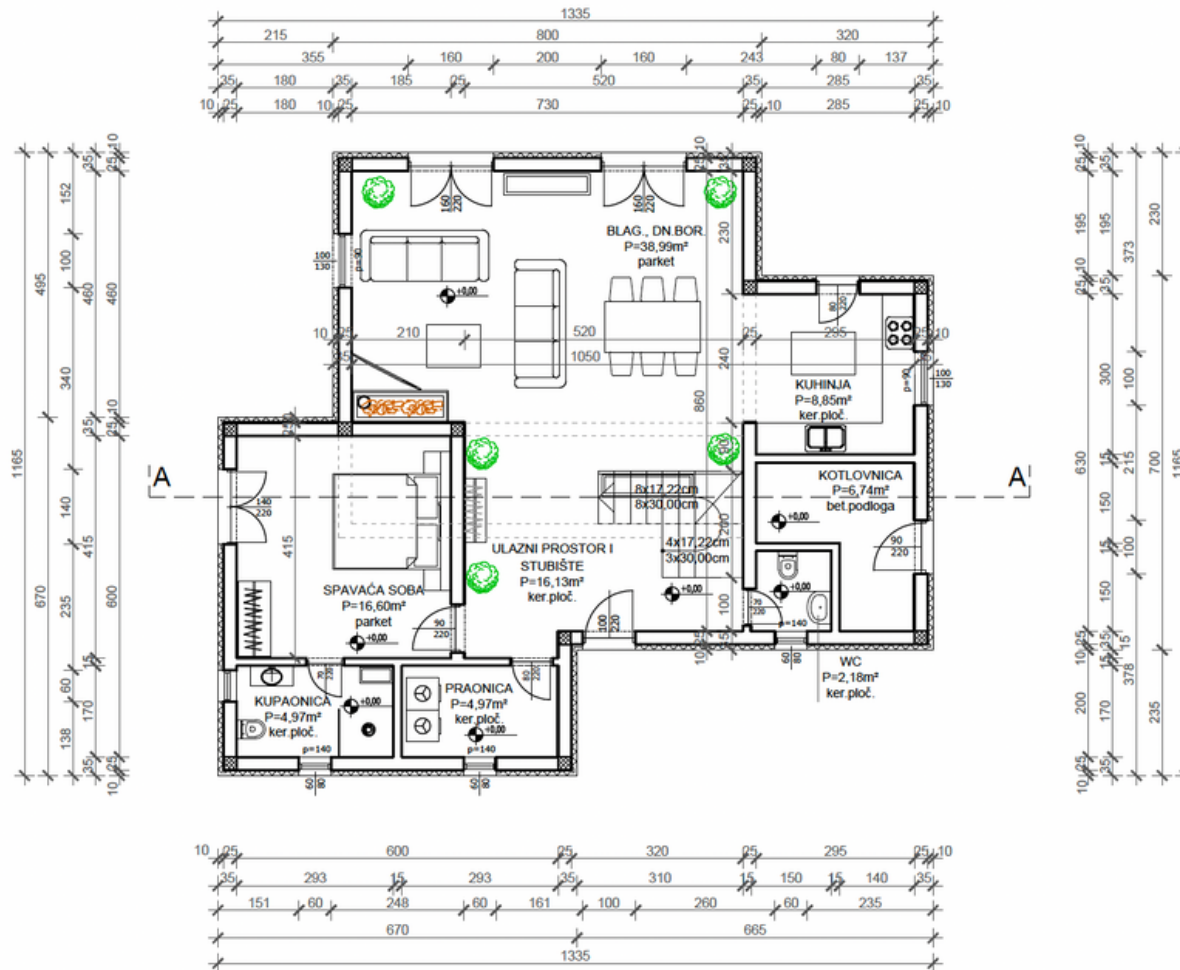

AR|Ts
ARCHITECTURE

NAZIV: ARTS ARCHITECTURE d.o.o.
 SJEDIŠTE: ul. Vladimira Gortana 15, 52440 Poreč
 OIB: 50804047755
 E-MAIL: toni@arts-arh.com / raul@arts-arh.com
 TELEFON: +385 91 590 3244 / +385 98 190 1665
 DIREKTOR: Raul Lindić

NAZIV GRAĐEVINE:
 SLOBODNOSTOJEĆA OBITELJSKA STAMBENA
 ZGRADA I POMOĆNA GRAĐEVINA - OTVORENI
 KUĆNI BAZEN
 k.č.br. 654/2, k.o. Frata
 Naselje Gedići

INVESTITOR:
 GROMELA CENTAR d.o.o.
 Kašinska 9, Sesvete

AUTOR PROJEKTA: Toni Terlević
 GLAVNI PROJEKTANT: Mladen Zelenika, dipl.ing.arh.
 PROJEKTANT INTERIJERA:
 SURADNIK:

OVJERA:

VRSTA PROJEKTA: GLAVNI PROJEKT
 MAPA 1 - ARHITEKTONSKI PROJEKT

SADRŽAJ NACRTA: TLOCRT PRIZEMLJA


TD: 19/01 ZOP: GED1

DATUM: 12/2018 MJERILO: 1:100

REVIZIJA: 01 BROJ LISTA: 2.2.

PREDTAVLJENE DIMENZIJE I INI DRUGE VAŽNE KORISTENE OVOG NACRTA JE ZABRANJENO

TLOCRT KATA

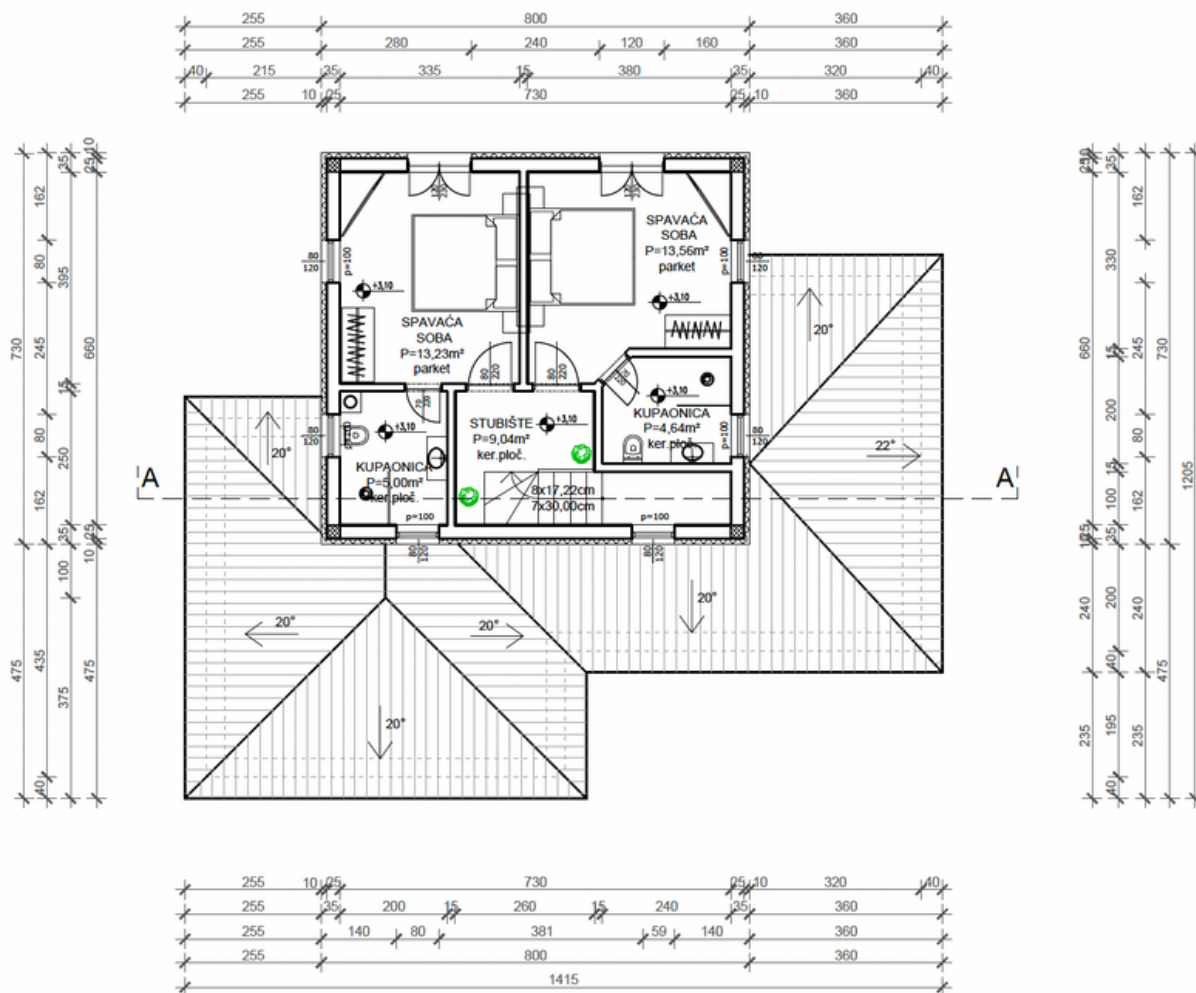

AR|Ts
ARCHITECTURE

NAZIV: ARTS ARCHITECTURE d.o.o
 SJEDIŠTE: ul. Vladimira Gortana 15, 52440 Poreč
 OIB: 50804047755
 E-MAIL: toni@arts-arh.com / raul@arts-arh.com
 TELEFON: +385 91 590 3244 / +385 98 190 1665
 DIREKTOR: Raul Lindi

NAZIV GRAĐEVINE:
 SLOBODNOSTOJEĆA OBITELJSKA STAMBENA
 ZGRADA I POMOĆNA GRAĐEVINA - OTVORENI
 KUĆNI BAZEN
 k.č.br. 654/2, k.o. Frata
 Naselje Gedici

INVESTITOR:
 GROMELA CENTAR d.o.o.
 Kašinska 9, Sesvete

AUTOR PROJEKTA: Toni Terlević

GLAVNI PROJEKTANT: Mladen Zelenika, dipl.ing.arh.

PROJEKTANT INTERIJERA:

SURADNIK:

OVJERA:

VRSTA PROJEKTA: GLAVNI PROJEKT
 MAPA 1 - ARHITEKTONSKI PROJEKT

SADRŽAJ NACRTA: TLOCRT KATA

TD:
 19/01

ZOP:
 GED1


DATUM: 12/2018

MJERILO: 1:100

REVIZIJA: 01

BROJ LISTA: 2.3.

TLOCRT KROVA

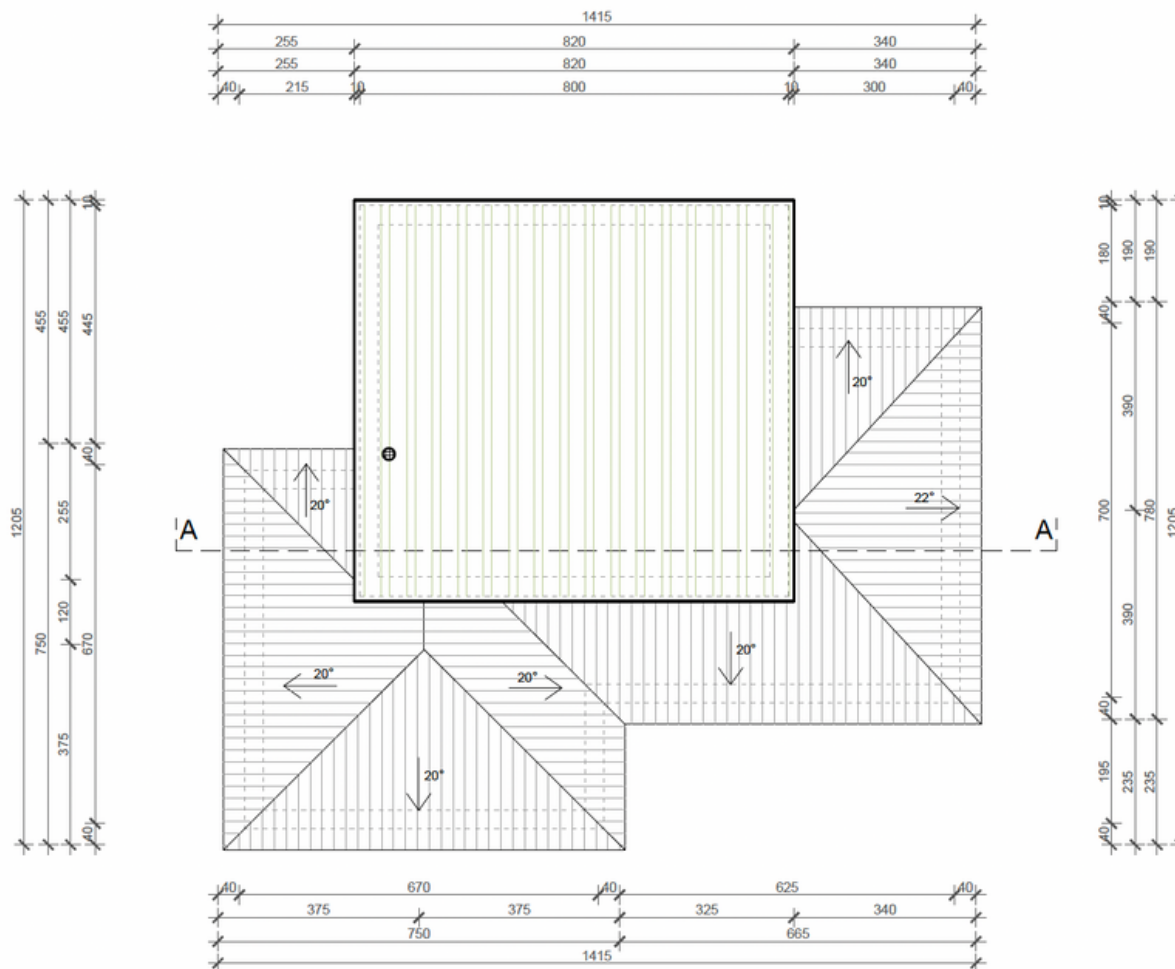

PROJEKTOVANJE, UMNICAVANJE I NA DRUGE NAČINE KORIŠTENJE OVOG NACRTA JE ZABRANJENO

AR|Ts
ARCHITECTURE

NAZIV: ARTS ARCHITECTURE d.o.o
 SJEDIŠTE: ul. Vladimira Gortana 15, 52440 Poreč
 OIB: 50804047755
 E-MAIL: toni@arts-arh.com / raul@arts-arh.com
 TELEFON: +385 91 590 3244 / +385 98 190 1665
 DIREKTOR: Raul Lindić

NAZIV GRAĐEVINE:
 SLOBODNOSTOJEĆA OBITELJSKA STAMBENA
 ZGRADA I POMOĆNA GRAĐEVINA - OTVORENI
 KUĆNI BAZEN
 k.č.br. 654/2, k.o. Frata
 Naselje Gedići

INVESTITOR:
 GROMELA CENTAR d.o.o.
 Kašinska 9, Sesvete

AUTOR PROJEKTA: Toni Terlević
 GLAVNI PROJEKTANT: Mladen Zelenika, dipl.ing.arh.
 PROJEKTANT INTERIJERA:
 SURADNIK:

OVJERA:

VRSTA PROJEKTA: GLAVNI PROJEKT
 MAPA 1 - ARHITEKTONSKI PROJEKT


SADRŽAJ NACRTA: TLOCRT KROVA

TD: 19/01 ZOP: GED1

DATUM: 12/2018 MJERILO: 1:100

REVIZIJA: 01 BROJ LISTA: 2.4.

PRESJEK A-A

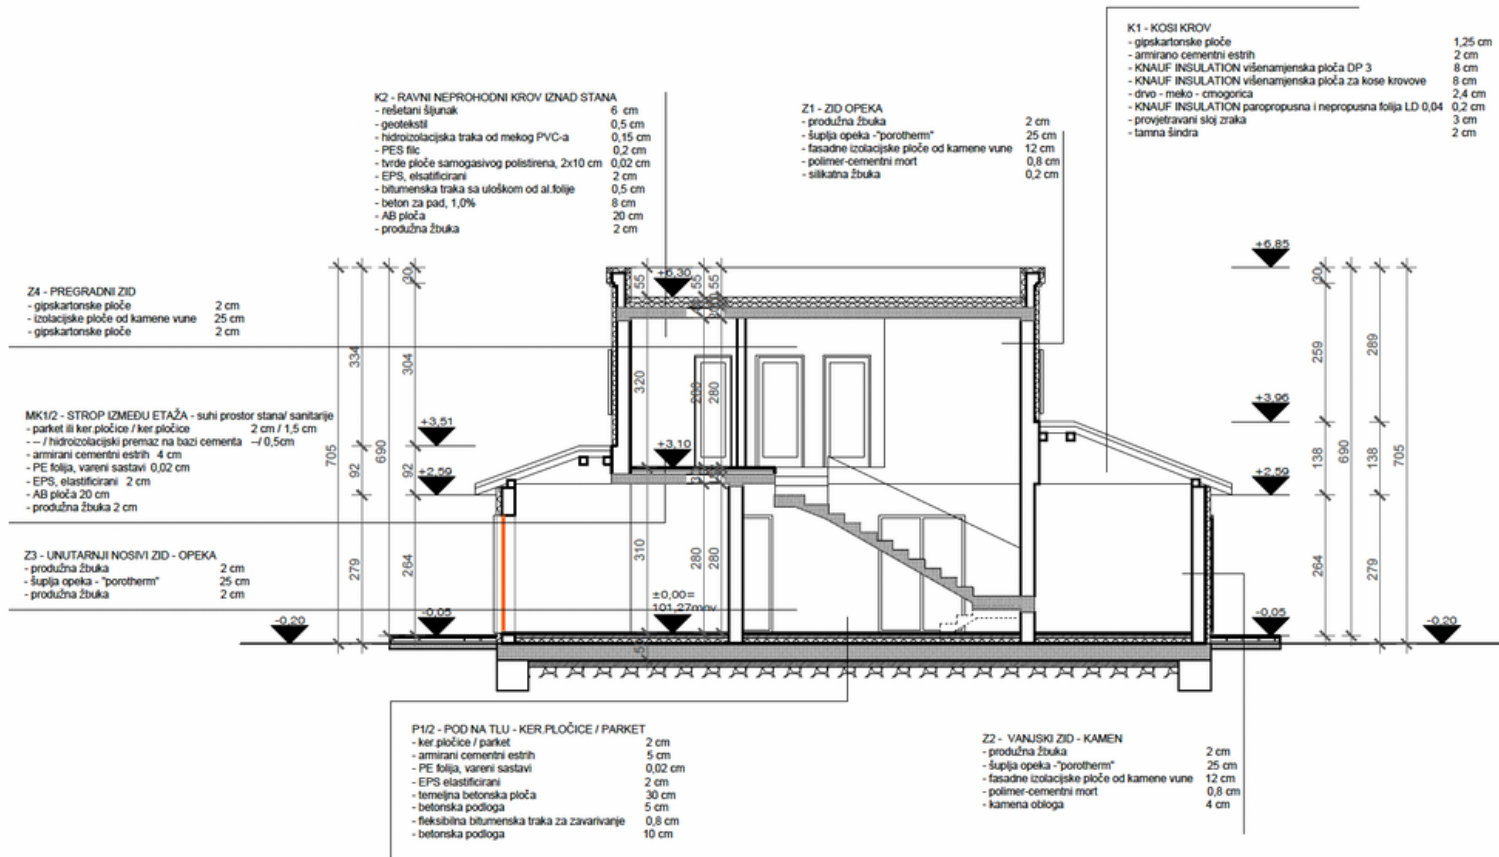

PROJEKTOVANJE, IZRAĐIVANJE I NA DRUGIE NAČINE KORIŠTENJE OVOG NACRTA JE ZABRANJENO

AR|Ts

ARCHITECTURE

NAZIV:	ARTS ARCHITECTURE d.o.o
SJEDIŠTE:	ul. Vladimira Gortana 15, 52440 Poreč
OIB:	50804047755
E-MAIL:	toni@arts-arh.com / raul@arts-arh.com
TELEFON:	+385 91 590 3244 / +385 98 190 1665
DIREKTOR:	Raul Lindi

NAZIV GRAĐEVINE:	SLOBODNOSTOJEĆA OBITELJSKA STAMBENA ZGRADA I POMOĆNA GRAĐEVINA - OTVORENI KUĆNI BAZEN
	k.č.br. 654/2, k.o. Frata
	Naselje Gedići

INVESTITOR:	GROMELA CENTAR d.o.o.
	Kašinska 9, Sesvete

AUTOR PROJEKTA:	Toni Terlević
GLAVNI PROJEKTANT:	Mladen Zelenika, dipl.ing.arh.
PROJEKTANT INTERIJERA:	
SURADNIK:	

OVJERA:	
---------	--

VRSTA PROJEKTA:	GLAVNI PROJEKT
	MAPA 1 - ARHITEKTONSKI PROJEKT

SADRŽAJ NACRTA:	PRESJEK A-A
-----------------	-------------

TD:	19/01	ZOP:	GED1
-----	-------	------	------

DATUM:	12/2018	MJERILO:	1:100
--------	---------	----------	-------

REVIZIJA:	01	BROJ LISTA:	2.5.
-----------	----	-------------	------

PROČELJE SJEVER



AR|TS
ARCHITECTURE

NAZIV: ARTS ARCHITECTURE d.o.o
SJEDIŠTE: ul. Vladimira Gortana 15, 52440 Poreč
OIB: 50804047755
E-MAIL: toni@arts-arh.com / raul@arts-arh.com
TELEFON: +385 91 590 3244 / +385 98 190 1665
DIREKTOR: Raul Lindić

NAZIV GRADEVINE: SLOBODNOSTOJEĆA OBITELJSKA STAMBENA ZGRADA I POMOĆNA GRADEVINA - OTVORENI KUĆNI BAZEN
k.č.br. 654/2, k.o. Frata
Naselje Gedići

INVESTITOR:
GROMELA CENTAR d.o.o.
Kašinska 9, Sesvete

AUTOR PROJEKTA: Toni Terlević
GLAVNI PROJEKTANT: Mladen Zelenika, dipl.ing.arh.
PROJEKTANT INTERIJERA:
SURADNIK:

OVJERA:

VRSTA PROJEKTA: GLAVNI PROJEKT
MAPA 1 - ARHITEKTONSKI PROJEKT

SADRŽAJ NACRTA: PROČELJE SJEVER

TD:
19/01

ZOP:
GED1

DATUM: 12/2018

MJERILO: 1:100

REVIZIJA: 01

BROJ LISTA: 2.6.

PREDTAVLJENJE, UMOŽNOSTIŠTVO I/ILI DRUGE NAČINE KORIŠTENJE OVOG NACRTA JE ZABRANJENO

PROČELJE JUG



AR|Ts
ARCHITECTURE

NAZIV: ARTS ARCHITECTURE d.o.o
SJEDIŠTE: ul. Vladimira Gortana 15, 52440 Poreč
OIB: 50804047755
E-MAIL: toni@arts-arh.com / raul@arts-arh.com
TELEFON: +385 91 590 3244 / +385 98 190 1665
DIREKTOR: Raul Lindi

NAZIV GRAĐEVINE:
SLOBODNOSTOJEĆA OBITELJSKA STAMBENA
ZGRADA I POMOĆNA GRAĐEVINA - OTVORENI
KUĆNI BAZEN
k.č.br. 654/J2, k.o. Frata
Naselje Gedići

INVESTITOR:
GROMELA CENTAR d.o.o.
Kašinska 9, Sesvete

AUTOR PROJEKTA: Toni Terlević
GLAVNI PROJEKTANT: Mladen Zelenika, dipl.ing.arh.
PROJEKTANT INTERIJERA:
SURADNIK:

OVJERA:

VRSTA PROJEKTA: GLAVNI PROJEKT
MAPA 1 - ARHITEKTONSKI PROJEKT

SADRŽAJ NACRTA: PROČELJE JUG

TD:
19/01

ZOP:
GED1

DATUM: 12/2018


MJERILO: 1:100

REVIZIJA: 01

BROJ LISTA: 2.7.

PREDTAVLJANJE, UMNIOŽAVANJE I NA DRUGE NAČINE KORIŠTENJE OVOG NACRTA JE ZABRANJENO

PROČELJE ISTOK

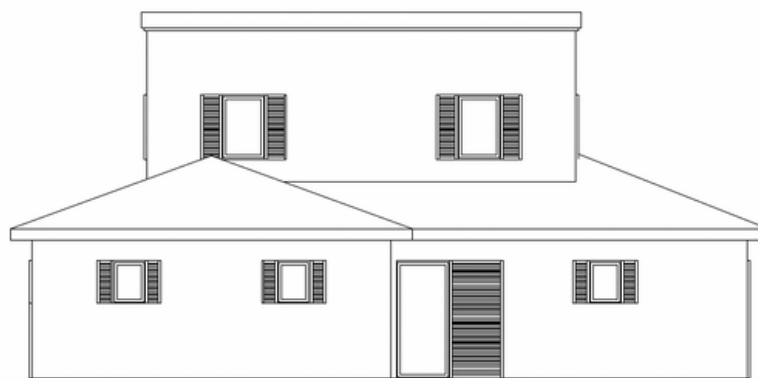

AR|Ts
ARCHITECTURE

NAZIV: ARTS ARCHITECTURE d.o.o
SJEDIŠTE: ul. Vladimira Gortana 15, 52440 Poreč
OIB: 50804047755
E-MAIL: toni@arts-arh.com / raul@arts-arh.com
TELEFON: +385 91 590 3244 / +385 98 190 1665
DIREKTOR: Raul Lindić

NAZIV GRAĐEVINE:
SLOBODNOSTOJEĆA OBITELJSKA STAMBENA
ZGRADA I POMOĆNA GRAĐEVINA - OTVORENI
KUĆNI BAZEN
k.č.br. 654/2, k.o. Frata
Naselje Gedići

INVESTITOR:
GROMELA CENTAR d.o.o.
Kašinska 9, Sesvete

AUTOR PROJEKTA: Toni Terlević
GLAVNI PROJEKTANT: Mladen Zelenika, dipl.ing.arh.
PROJEKTANT INTERIJERA:
SURADNIK:

OVJERA:

VRSTA PROJEKTA: GLAVNI PROJEKT
MAPA 1 - ARHITEKTONSKI PROJEKT

SADRŽAJ NACRTA: PROČELJE ISTOK

TD:
19/01

ZOP:
GED1

DATUM: 12/2018


MJERILO: 1:100

REVIZIJA: 01

BROJ LISTA: 2.8.

PROJEKTOVANJE, IZMIRNOVANJE I NA DRUGE NAČINE KORIŠTENJE OVOG NACRTA JE ZABRANJENO

PROČELJE ZAPAD

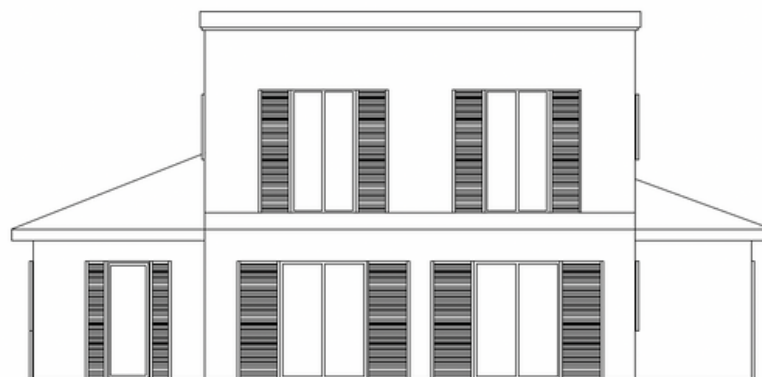

AR|TS
ARCHITECTURE

NAZIV: ARTS ARCHITECTURE d.o.o
SJEDIŠTE: ul. Vladimira Gortana 15, 52440 Poreč
OIB: 50804047755
E-MAIL: toni@arts-arh.com / raul@arts-arh.com
TELEFON: +385 91 590 3244 / +385 98 190 1665
DIREKTOR: Raul Lindi

NAZIV GRADEVINE:
SLOBODNOSTOJEĆA OBITELJSKA STAMBENA
ZGRADA I POMOĆNA GRADEVINA - OTVORENI
KUĆNI BAZEN
k.č.br. 654/2, k.o. Frata
Naselje Gedići

INVESTITOR:
GROMELA CENTAR d.o.o.
Kašinska 9, Sesvete

AUTOR PROJEKTA: Toni Terlević
GLAVNI PROJEKTANT: Mladen Zelenika, dipl.ing.arh.
PROJEKTANT INTERIJERA:
SURADNIK:

OVJERA:

VRSTA PROJEKTA: GLAVNI PROJEKT
MAPA 1 - ARHITEKTONSKI PROJEKT

SADRŽAJ NACRTA: PROČELJE ZAPAD

TD:
19/01

ZOP:
GED1

DATUM: 12/2018


MJERILO: 1:100

REVIZIJA: 01


BROJ LISTA: 2.9.

PROJEKTOVANJE, UMRNOŽAVANJE I NA DRUGE NAČINE KORIŠTENJE OVOG NACRTA JE ZABRANJENO


TLOCRT PRIZEMLJA

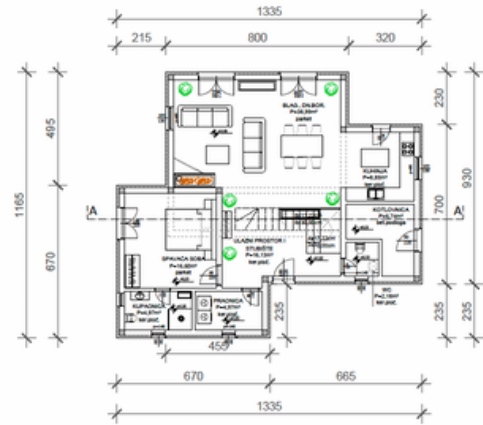

TLOCRT KATA

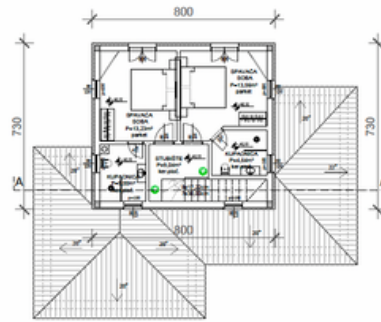


TLOCRT KROVA

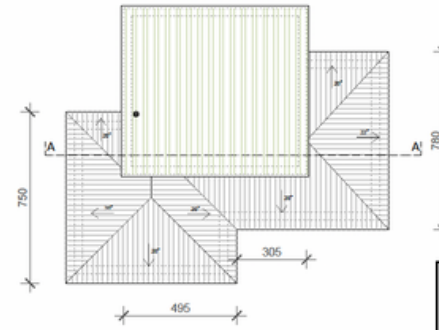


AIM




PRESJEK A-A

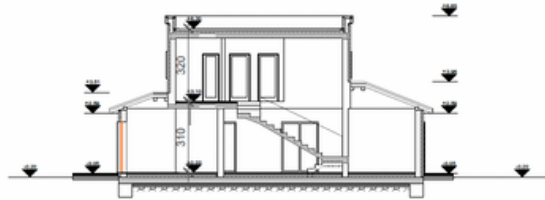

PROČELJE SJEVER

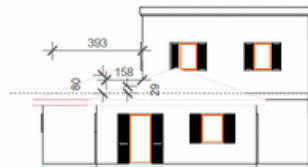

PROČELJE ISTOK

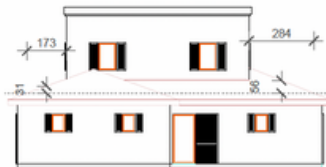

PROČELJE ZAPAD



PROČELJE JUG



PREDFINIRANE UMNŽAVANJE IMA DRUGE NAMENE KORISTENJE OVOG NACRTA JE ZABRANJENO

NAZIV:	ARTS ARCHITECTURE d.o.o
SJEDIŠTE:	ul. Vladimira Gortana 15, 52440 Poreč
OIB:	50804047755
E-MAIL:	toni@arts-arh.com / raul@arts-arh.com
TELEFON:	+385 91 590 3244 / +385 98 190 1665
DIREKTOR:	Raul Lindi

NAZIV GRADEVINE:	SLOBODNOSTOJEĆA OBITELJSKA STAMBENA ZGRADA I POMOĆNA GRADEVINA - OTVORENI KUĆNI BAZEN
	k.č. br. 654/2, k.o. Frata
	Naselje Gedki

INVESTITOR:	GROMELA CENTAR d.o.o. Kalinska 9, Sesvete
-------------	--

AUTOR PROJEKTA:	Toni Tadević
GLAVNI PROJEKTANT:	Mladen Zelenika, dipl.ing.arh.
PROJEKTANT INTERIJERA:	
SURADNIK:	

OWJERA:	
---------	--

VRSTA PROJEKTA:	GLAVNI PROJEKT
MAPA 1 - ARHITEKTONSKI PROJEKT	

SADRŽAJ NACRTA:	AIM
-----------------	-----

TD:	19/01	ZOP:	GED1
-----	-------	------	------

DATUM:	01/2018	MAJERILO:	1:200
--------	---------	-----------	-------

REVIZIJA:	01		
-----------	----	--	--